



# TRAILCENTER SVENDBORG

SKITSEPROJEKT - OKTOBER 2019

SVENDBORG TRAILCENTER / PRAKSIS ARKITEKTER / DANMARKS IDRÆTSFORBUND / LOKALE & ANLÆGSFONDEN





Foreningen for Trailcenter Svendborg

Rico Busk

[kontaktoplysninger](#)

Praksisarkitekter

Grønnegade 2, Troense

5700 Svendborg

+45 35 55 20 38

Velkommen til projektet "Trailcenter Svendborg" – *etableringen af et mødested i naturen.*

En titel som udspringer af et ønske om at skabe et grundlag for et fremtidigt fællesskab for den stadig stigende gruppe af idrætsudøvere for hvem naturen uanset karakter udgør den primære facilitet for udøvelsen af deres idræt.

Visionen for projektet kan kort beskrives som,

- *Muligheden for at skabe et åbent "Inspiratorium", hvor brugerne via forståelse og indsigt kan lade sig inspirere til nye måder at dyrke idræt i naturen*
- *Muligheden for at bidrage til at idrætsudøver på tværs af alder, køn og sportslig ambition kan mødes i et fællesskab og skabe sociale relationer*
- *Muligheden for at inddrage den eksisterende bygning (Stråhytten) ved Svendborg Medie- og Sportsefterskole og på den måde indgå i udviklingen af Trailcenter-tanken i Danmark i samarbejde med Lokale og Anlægsfonden og Danmarks Idrætsforbund*

Projektet materialet samt grundlaget for dette er udarbejdet af Praksisarkitekter i samarbejde med repræsentanter fra Lokale og Anlægsfonden (LOA), Danmarks Idrætsforbund (DIF) og foreningen Trailcenter Svendborg.

Derudover er et stort antal frivillige fra Sydfyn mødt op og har bidraget på fornemste vis - et udtryk for det store ønske, der eksisterer blandt brugerne af naturen på tværs af sportsgrene, holdninger og ambitionsniveau, om at kunne mødes et sted og udveksle erfaringer og dele viden og oplevelser.

Materialet omhandler analysen af de eksisterende rammer (Stråhytten og området ved Svendborg Medie- og Sportsefterskole, uddrag af den gennemførte brugerproces omsat til funktioner og tanker samt tegninger og beskrivelse af det projekt som projektgruppen i fællesskab har udviklet.

Trailcenter Svendborg er en del af et større projekt under DIF og LOA og det er håbet, at vi med etableringen af de første 5 Trailcentre i Danmark vil kunne skabe en ny model for hvordan fremtidens idrætstilbud i og omkring vores naturskønne områder kan tænkes til glæde for de mange.



## 01 / HOVEDGREB

Med udgangspunkt i stedets landskabelige træk og den eksisterende bygningen (Stråhytten) - herunder placeringen i fht. efterskolen samt bygningens arkitektoniske kvalitet er det ønsket at skabe et samlet, overskueligt og enkelt opbygget projekt.

Et projekt som i særlig grad understøtter de mennesker, som i fremtiden skal opholde sig her, hvad end det er for at mødes kortvarigt inden en løbe- eller cykeltur i skoven, for at dyrke yoga i tæt kontakt med naturen, eller blot blive inspireret til nye måder at færdes i naturen - alene eller sammen med andre uanset ambitionsniveau.

Ønsket er gennem enkle og stilfærdige greb at spille videre på de arkitektoniske kvalitet som allerede eksistere i bygningen og landskabet. Et ønske som harmonerer med projektets økonomiske udgangspunkt, hvor det klare mål har været at holde projektet indenfor en økonomisk ramme der muliggør en gennemførelse indenfor den nærmeste fremtid.

Landskabeligt tager projektet sit udgangspunkt i det eksisterende landskabs karakter. Således indarbejdes de markante cirkulære landskabselementer som dominerer stedet og projektet indskrives sig dermed i den eksisterende landskabsarkitektur.

Bygningsmæssigt fastholdes Stråhytten i sin skala og materialitet. Bygningen suppleres indvendigt med et enkelt bygningselement og forventes i fremtiden at kunne udgøre et rummelig og indbydende samlingsrum for den brede skare af brugere.







Visualisering visende Trailcenteret set fra vest - Fællesrummets udeareal



# 02 / STRÅHYTTEN VED EFTERSKOLEN

## EKSISTERENDE FORHOLD

### UDDRAG AF WORKSHOP 1-3

Stråhytten udgør en lille del af Svendborg Medie- og Sportsefterskole, og placeringen i umiddelbar sammenhæng med Hallingskov, de omkringliggende åbne grønne rekreative arealer foran efterskolen samt med kort afstand til allerede etablerede MTB-spor, Svendborg by og Skårupøre Sund gør at beliggenheden på mange måder er både fantastisk og sjælden.

Ved besøg i området er særligt 3 forhold slående for oplevelsen af stedet. Det store grønne rekreative areal beliggende syd for efterskolen med mindre lunde af æbletræer og et udførligt stisystem, som leder besøgende igennem området, de markante cirkulære trægrupper omkransende opholdsarealer og lærerboligerne og slutteligt Stråhyttens enkle og tidløse arkitektur. Alle forhold som kan bidrage til at skabe dette fremtidige samlingssted for fysisk og social aktivitet.



Stråhytten er opført i 1984 af Svendborg Teknisk Skole som et skoleprojekt, men har aldrig rigtig haft en fast funktion. Bygningen hører under efterskolen og er blevet udlånt til brug for bl.a. Svendborg Mountailbike Klub i forbindelse med deres arrangementer. Desværre har der ikke været afsat tilstrækkelige midler til at vedligeholde bygningen hvorfor den nu fremstår med en del slidtage. Det oprindelige stråtag er stort set væk, men heldig erstattet med en pressening, hvilket har bevirket at bygningens træværk med få undtagelse er intakt og uden råd eller svamp. Bygningen har indlagt el og der er vand og afløb i bygningens umiddelbare nærhed.

Stråhytten er opført efter enkle og klare håndværksmæssige principper, hvor tømrerarbejdet tydeligvis er udført med fokus på detaljerne. Huset er symmetrisk opbygget med et enkelt modulsystem som gentages og bygningen udgør indvendigt et stort rum. Bygningen er uisoleret med små vinduer i facaderne og større vinduespartier i de symmetriske gavle. Husets vægge er opført i træ med lodret bræddebeklædning efter princippet "1på2". Gulvet er planker lagt på strøer over et støbt betongulv. Husets sokkel er udført i beton, hvorfor de lodrette bæringer er intakte. Huset fremstår generelt temmelig mørkt eftersom det sparsommelige lys der kunne trænge ind gennem vinduespartierne i gavlene hindres af en gitterkonstruktion som dækker vinduerne. De små vinduer i facaderne tilfører heller ikke meget lys, da husets tag er opført med et større udhæng i begge sider. Taget var oprindeligt stråtag uden undertag.

Bygningens areal udgør 203 m² og bygningen måler ca. 11x18.5 m. Bygningen er omfattet af lokalplan nr. 004.202 ved Svendborg Kommune.

**§ 6.2 Alle udvendige bygningssider må kun indeholde de materialer og farver, der er anvendt på den eksisterende bygning.**

Den overordnede vurdering er, at Stråhuset udover en overordnet enkel og fin arkitektur rumme fine håndværksmæssige detaljer, men at det trænger til en gennemgribende renovering.

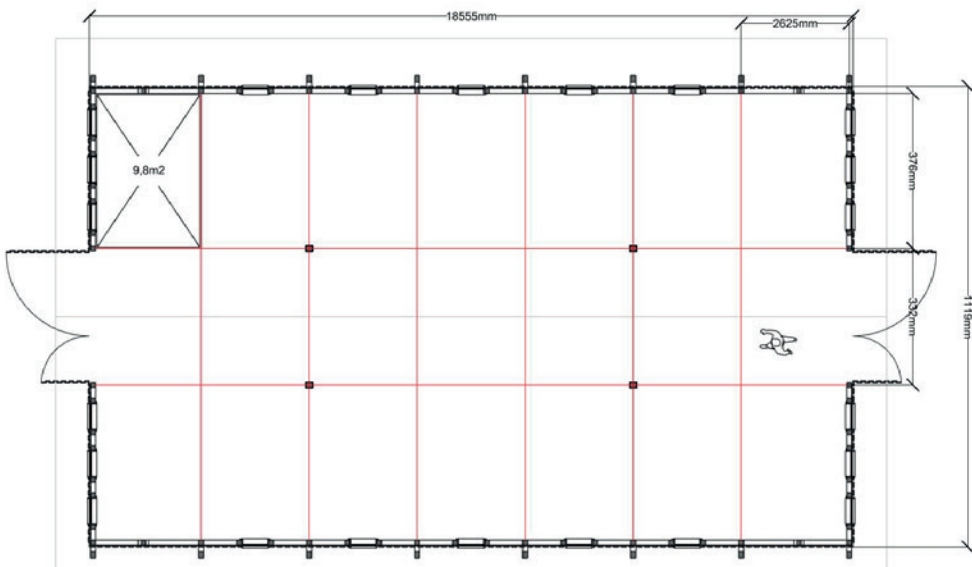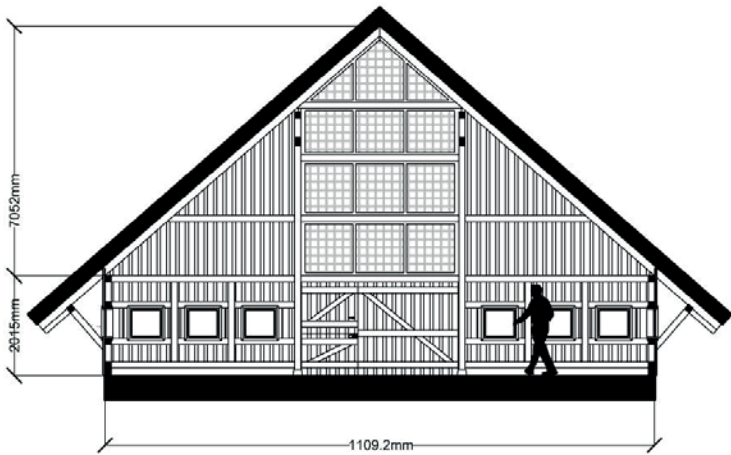



02 / STRÅHYTTEN VED EFTERSKOLEN

EKSISTERENDE FORHOLD

UDDRAG AF WORKSHOP 1-3



Luftfoto over området ved Svendborg Medie- og Sportsefterskole



### 03 / TRAILCENTER TANKEN

TRAILS I OG OMKRING SVENDBORG

UDDRAG AF WORKSHOP 1-3





03 / TRAILCENTER TANKEN

TRAILS I OG OMKRING SVENDBORG


UDDRAG AF WORKSHOP 1-3

Den mangfoldige sydfynske natur har gjort at området omkring Svendborg udgør et særligt godt område for et stort antal løberuter, Mtb-spor, aktivitetsområder for sejlsport og dykning, vandring og meget mere – under ét kaldet "Trails".

Formålet med projektet er at skabe et fællesskab for brugerne af disse trails, så de kan få forståelse for, samt inspirere hinanden i deres forskelligartede brug af naturen.

I forbindelse med workshopforløbet kortlagdes trails'ene og området har vist et enormt potentiale som kun delvist er udfoldet og forhåbningen er, at projektet kan være med til at skabe et grundlag for etableringen af yderligere spor og aktiviteter i det sydfynske.

Ikke alle spor er placeret ude i naturen og i forbindelse med etableringen af Trailcenter Svendborg vurderedes det hensigtsmæssigt at indbygge en række aktiviteter inde i bygningen eller i umiddelbar nærhed af bygningen.

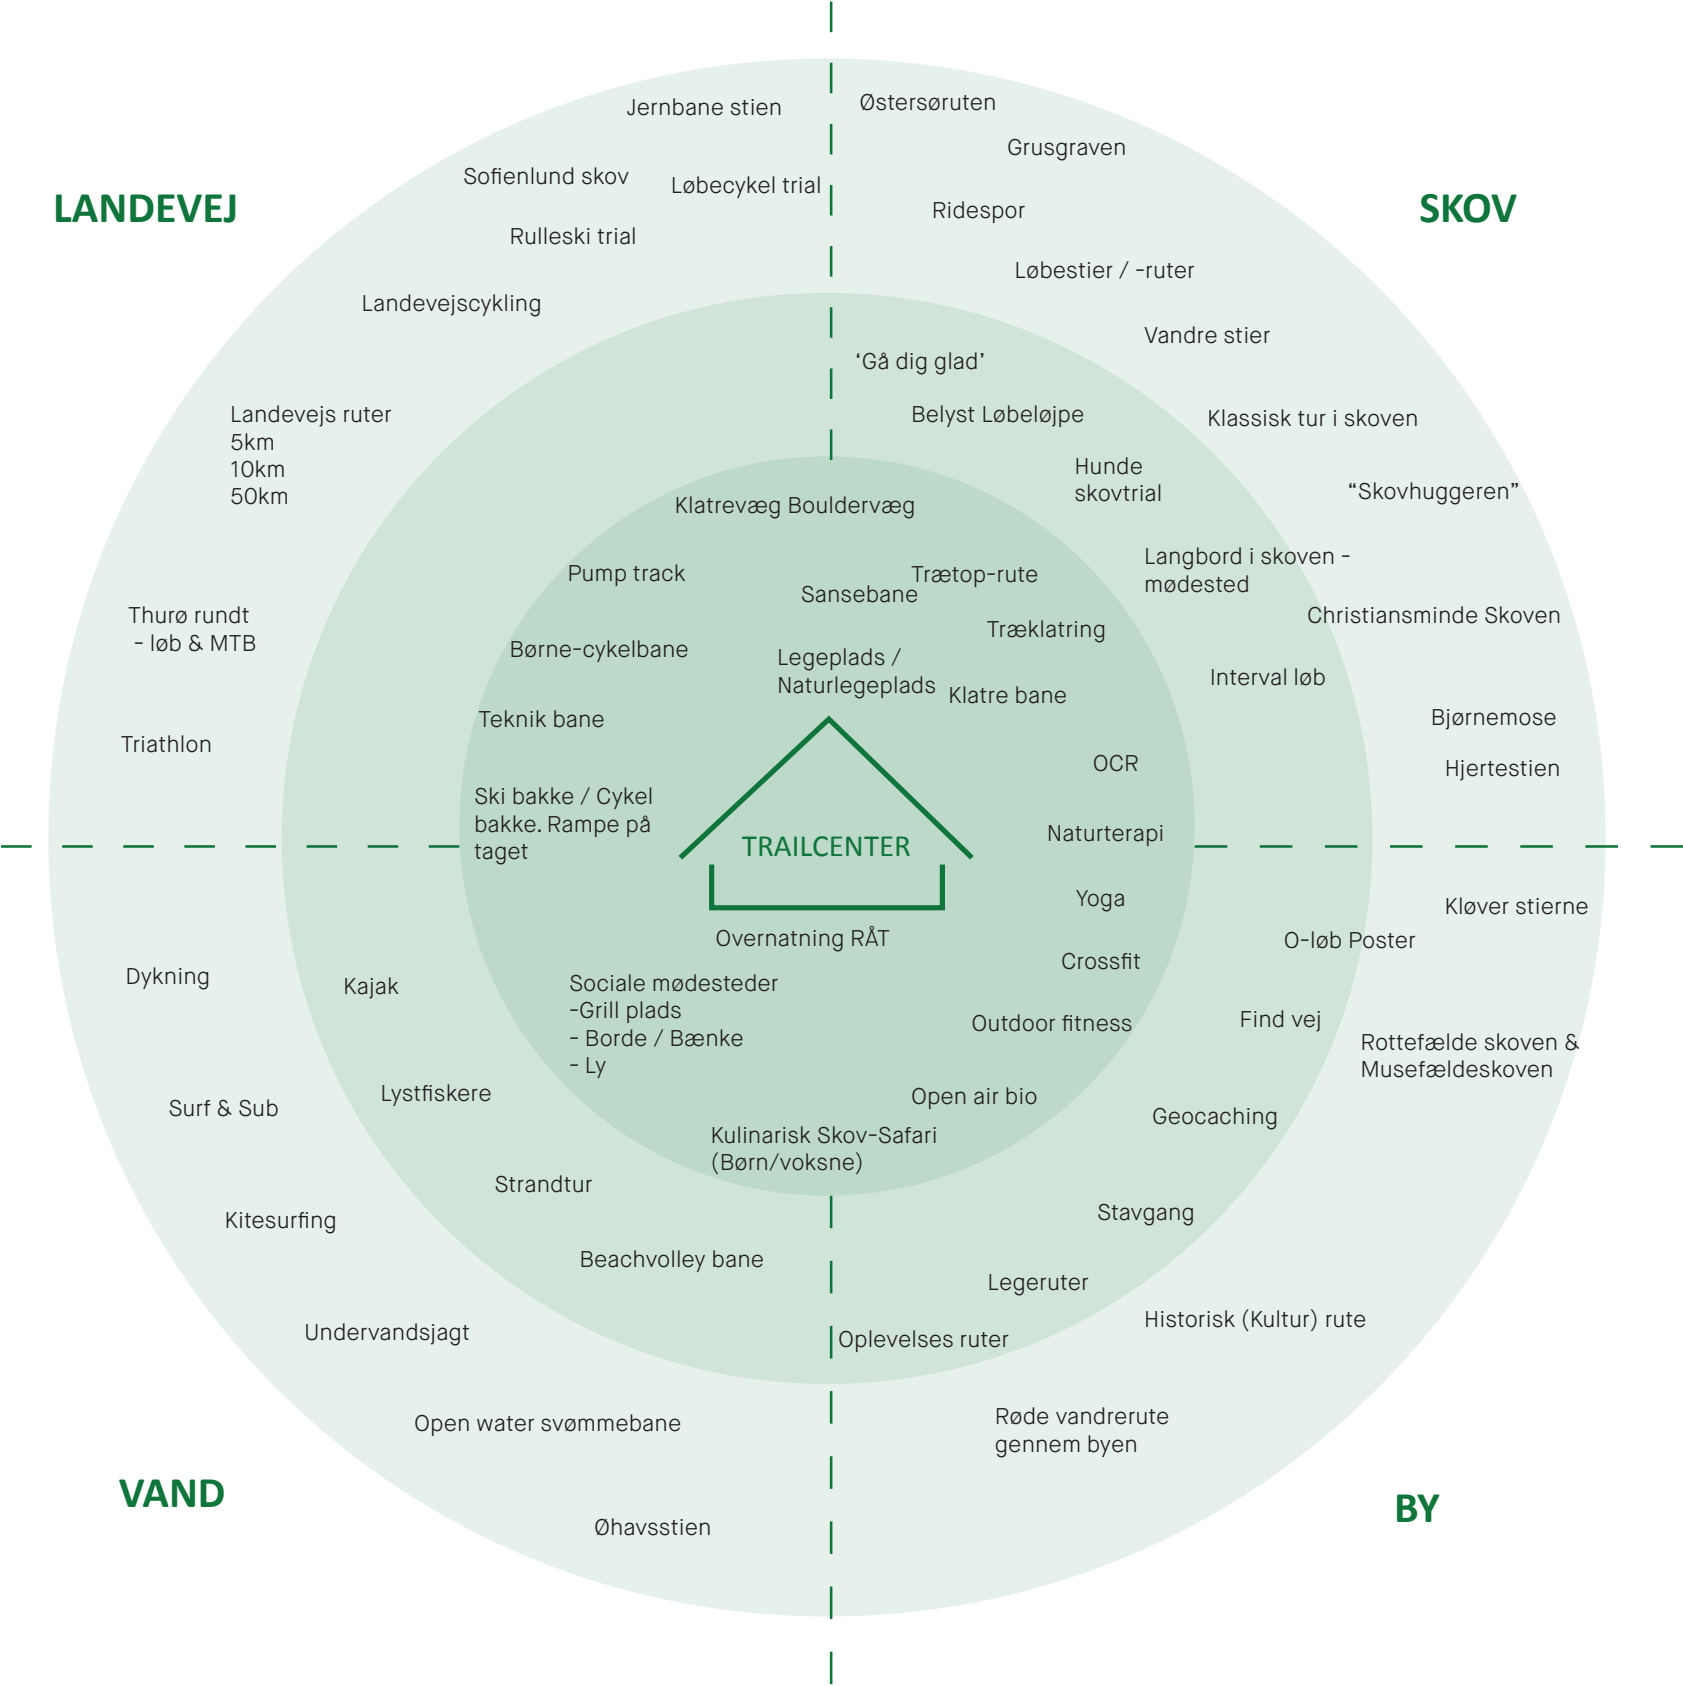

Figuren viser eksisterende spor samt mulige fremtidige spor i området, og blev udarbejdet som en del af workshopforløbet. Ud over at fungere som en inspirationsmodel for det videre arbejde i brugerprocessen gav modellen en indsigt i hvilke spor der med fordel kunne placeres i nær sammenhæng med Trailcenteret.



### 03 / TRAILCENTER TANKEN

## DE FREMTIDIGE BRUGERE

## UDDRAG AF WORKSHOP 1-3

Bygningens disponering er opstået med udgangspunkt i den dialog som har været gennemført med de fremtidige brugere.


Brugerne har det forhold til fælles at de gerne vil dyrke deres idræt i naturen, men derudover er deres behov af vidt forskellig karakter og bl.a. baseret på nedenstående forhold.

### Hvor længe opholder brugerne sig i Trailcenteret ?

Er brukeren alene er i en gruppe?

Er det førstegangsbesøgende eller er brugerne medlemmer af en eller flere foreninger som hører til i huset og kommer for at være en del af et etableret fællesskab ?

For at imødekomme denne forskellighed i brug og behov er det ønsket at skabe en bygning som i høj grad er fleksibelt og som kan åbnes mere eller mindre op afhængig af hvem der bruger det.

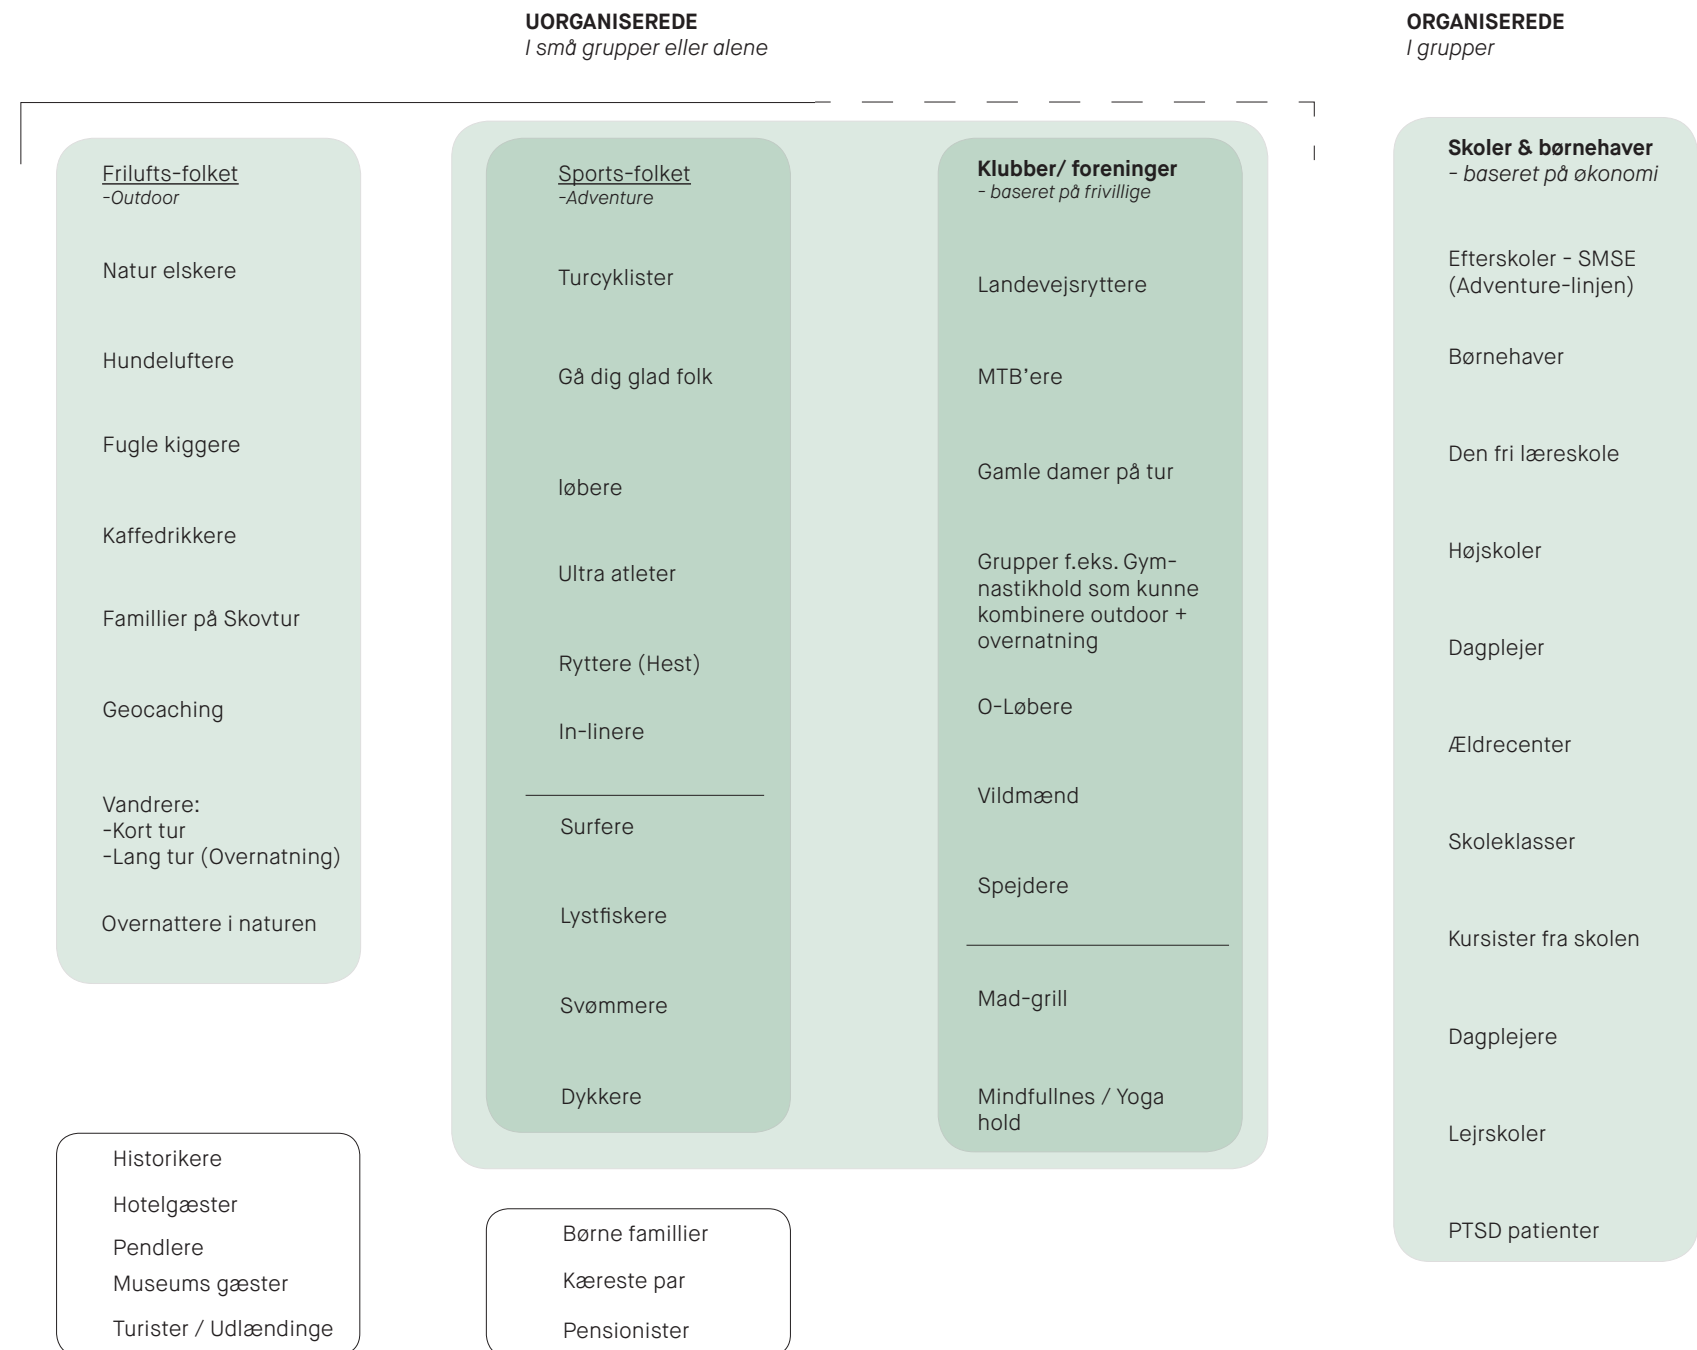



03 / TRAILCENTER TANKEN

DE FREMTIDIGE BEHOV

UDDRAG AF WORKSHOP 1-3

I gennem processen blev det mere og mere tydeligt at brugernes ønske primært er at være i naturen, hvorfor bygningen udgør et sekundært element i deres idræt. Således er deres behov ganske forskellige, men fælles for brugerne er, at deres behov er ret beskedne.

Det primære ønske er at have et sted at mødes, som ligger tæt på de områder hvor de dyrker deres idræt/aktivitet. Et sted som giver adgang til de basale fornødenheder såsom toilet og rindende vand. Endvidere en mulighed for at kunne låse overtrækstøj inde og måske en sjælden gang at tage et bad efter endt træning.

Et udtalt ønske som brugerne håber at få ud af trailcenteret er, det uformelle møde med de andre brugere og igennem dette møde skabe venskaber og blive inspireret ud i nye måder at færdes i naturen.

Slutteligt er der ønsket om at skabe et sted som kan udgøre et samlingspunkt for aktiviteter på tværs af interesser, alder og ambitionsniveau – et hus for de mange, hvis fælles interesse er at dyrke idræt i naturen. Et hus som kan bruges til undervisning, til formidling, til samling og som kan åbne og lukke mere eller mindre op alt efter hvem der benytter det.

”Vi er jo kommet for at være i naturen - så egentligt har vi ikke brug for særligt meget”

Bruger - Workshop 2

Ophold - UDE/INDE

- Terrasse med varme
- Grill / Bålplads
- Borde og bænke
- Drikkevandshane
- Friluftskøkken (EL og Vand)

En større terrasse som giver mulighed for at socialt samværd via stillesiddende og afslappende aktiviteter. Det er her man mødes efter endt træning eller hvor man lige sidder i solen og venter på at løbeveninden ankommer. Der er også her der kan laves mad til mange mennesker på grill, bål eller via det udendørs køkken. Der indtænkes en delvis overdækning af området.

Træning - UDE

- Træningsbane
- Teknikbane
- ØKO-Parkour
- Opkørsel / Bane / Tag
- Legebane
- Bevægelsesspor
- OCR Crossfit stil
- naturlegeplads & sanserute

Et område i nær tilknytning til bygningen indrettes som "legeplads" for alle aldre. Det betyder at der opbygges en kombineret træningsbane / legeplads som giver mulighed for at mange forskellige brugere kan have glæde af denne.

Evt. tænkes dette område at udgøre en del af bygningen - alternativt udnyttes det kuperede terræn syd for bygningen.

“Åbent område” - Inde

- Fællesrum / offentligt
- Flere planer (Hems)
- Overnatning for ca 30.
- Køkkenfacilitet
- Opbevaring af grej
- Ribber / Bouldervæg
- Små lockers med lås
- Brændeovn / ildsted / bålplads
- Borde og Bænke
- Garderobe

En del af huset er åbent og dermed tilgængeligt 24/7 - alternativt sidder der en kodeaktiveret lås som automatisk låser dørene efter kl. 21.00 eller efter lignende. Området er uisoleret og dermed koldt, men danner læ for regn og blæst. Endvidere rummer det en række faciliteter som kan gøre det attraktivt for mange forskellige brugere.

“Lukket område” - Inde

- Mødelokale
- Varmekilde
- Brugbart 365 dage om året
- Foreningslokale
- Te køkken

En del af huset kan aflukkes med nøgle/kode og er derfor kun tilgængeligt efter nærmere aftale.

Base Camp - (ude/inde)

- Grejbank
- Depotrum
- Teknikrum
- Cykelvask og service (luft)
- Rengøring og reparation af grej

Et område i nær tilknytning til bygningen indrettes som Base Camp - området lige inden man går ud i naturen eller det første man komme til når man har været ude i naturen. Det er her man kan få rengjort støvler, cykler eller aflevere den cykelhjelm man har lånt.

Overnatning - UDE/INDE

- Udendørs shelter m. bålplads eller brændeovn
- Udendørs hængekøjer - og indendørs

Info - UDE

- Informationstavler
- Kort over området
- Kalender
- Kultur- / naturformidling
- God plads til Info / Inspiration
- Inspiratorium
- Projektor til "open Air + Skærm"
- Kontaktoplysninger

Et område i nær tilknytning til bygningen indrettes med lettilgængelig information om de trails der ligger i området samt om trailcenteret og de brugere som gør brug af faciliteterne og områdets trails.

Området overdækkes jf. særligt ønske fra DIF/LOA.

Området placeres med let tilslutning for sporene

Velvære - UDE/ INDE

- Toiletfaciliteter
- Bad / omklædning / puslebord
- Sauna / Svedehytte
- Outdoor Wellness
- Vildmarksbad / Spa
- Udstrækning / Relax / Yoga / Meditation

Et område i nær tilknytning til bygningen indrettes med særligt fokus på velvære og afslapning efter endt træning.



04 / LANDSKAB

SITUATIONSPLAN

1:1000

Projektet tager sit udgangspunkt i ét primært forhold,

*”At skabe de bedst tænkelige rammer for fysisk udfoldelse i naturen for mennesker i alle aldre uanset deres sportslige præstationsevne eller ambitionsniveau”*


Med dette mål for øje er det ønsket at renovere Stråhytten samt bearbejde det omkringliggende landskab, så disse arealer understøtter brugernes ønsker for fysisk udfoldelse i og omkring Trailcenteret.

Den eksisterende landskabsplan for området ved efterskolen tager udgangspunkt i et stort åbent område med en række større cirkulære ”aflukninger”. Disse cirkler er markeret med høje træer såvel som et umiddelbart uigennemtrængeligt buskads. Lokalplansmæssigt er det afgjort at dette landskabstræk også i fremtiden skal karakterisere området.


*§ 1 Lokalplanens formål er at fastlægge en udbygning af eksisterende kursusejendom samt fastholde områdets særegne karakter.*

(uddrag af lokalplan for området)

Projektet underligger sig denne eksisterende arkitektoniske tilgang og i projektet etableres således endnu et cirkelslag indenfor hvilket Trailcenter Svendborg placeres. Dermed opnås der samtidig en naturlig afskærmning mellem Efterskolen og Trailcenteret, hvorfor Efterskolen selv kan vælge hvornår de ønsker at involverer elever, lærer og henlægge undervisningen til bygningen.

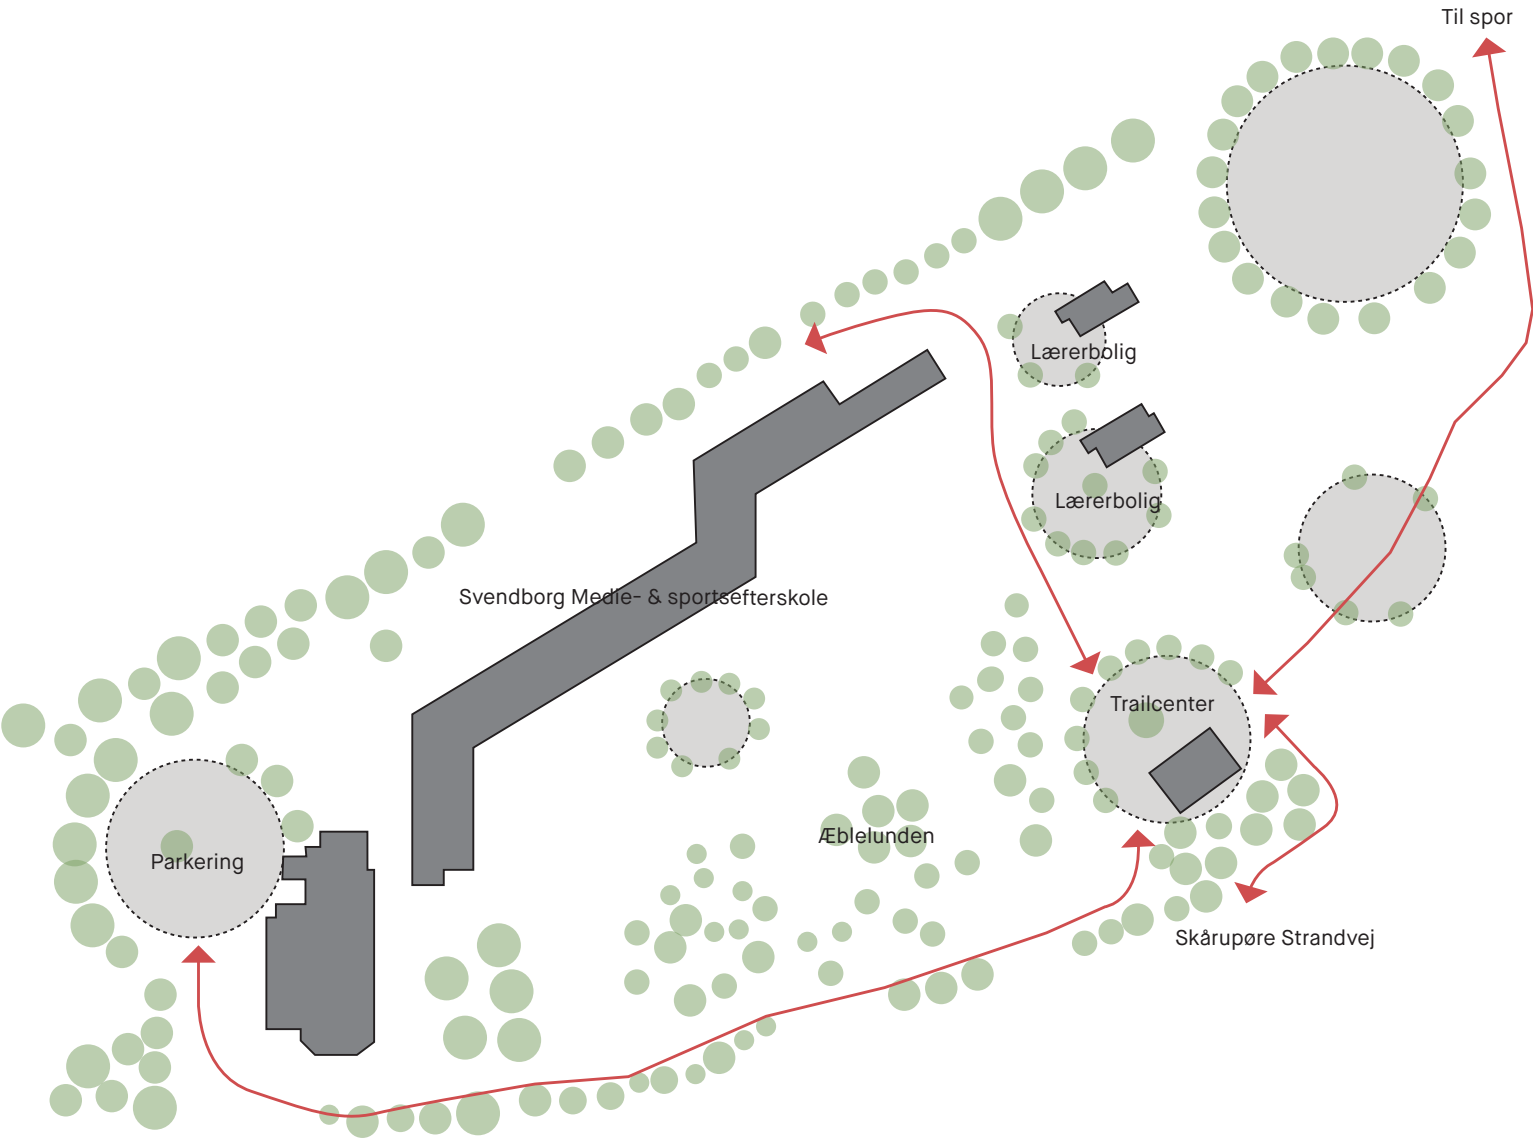



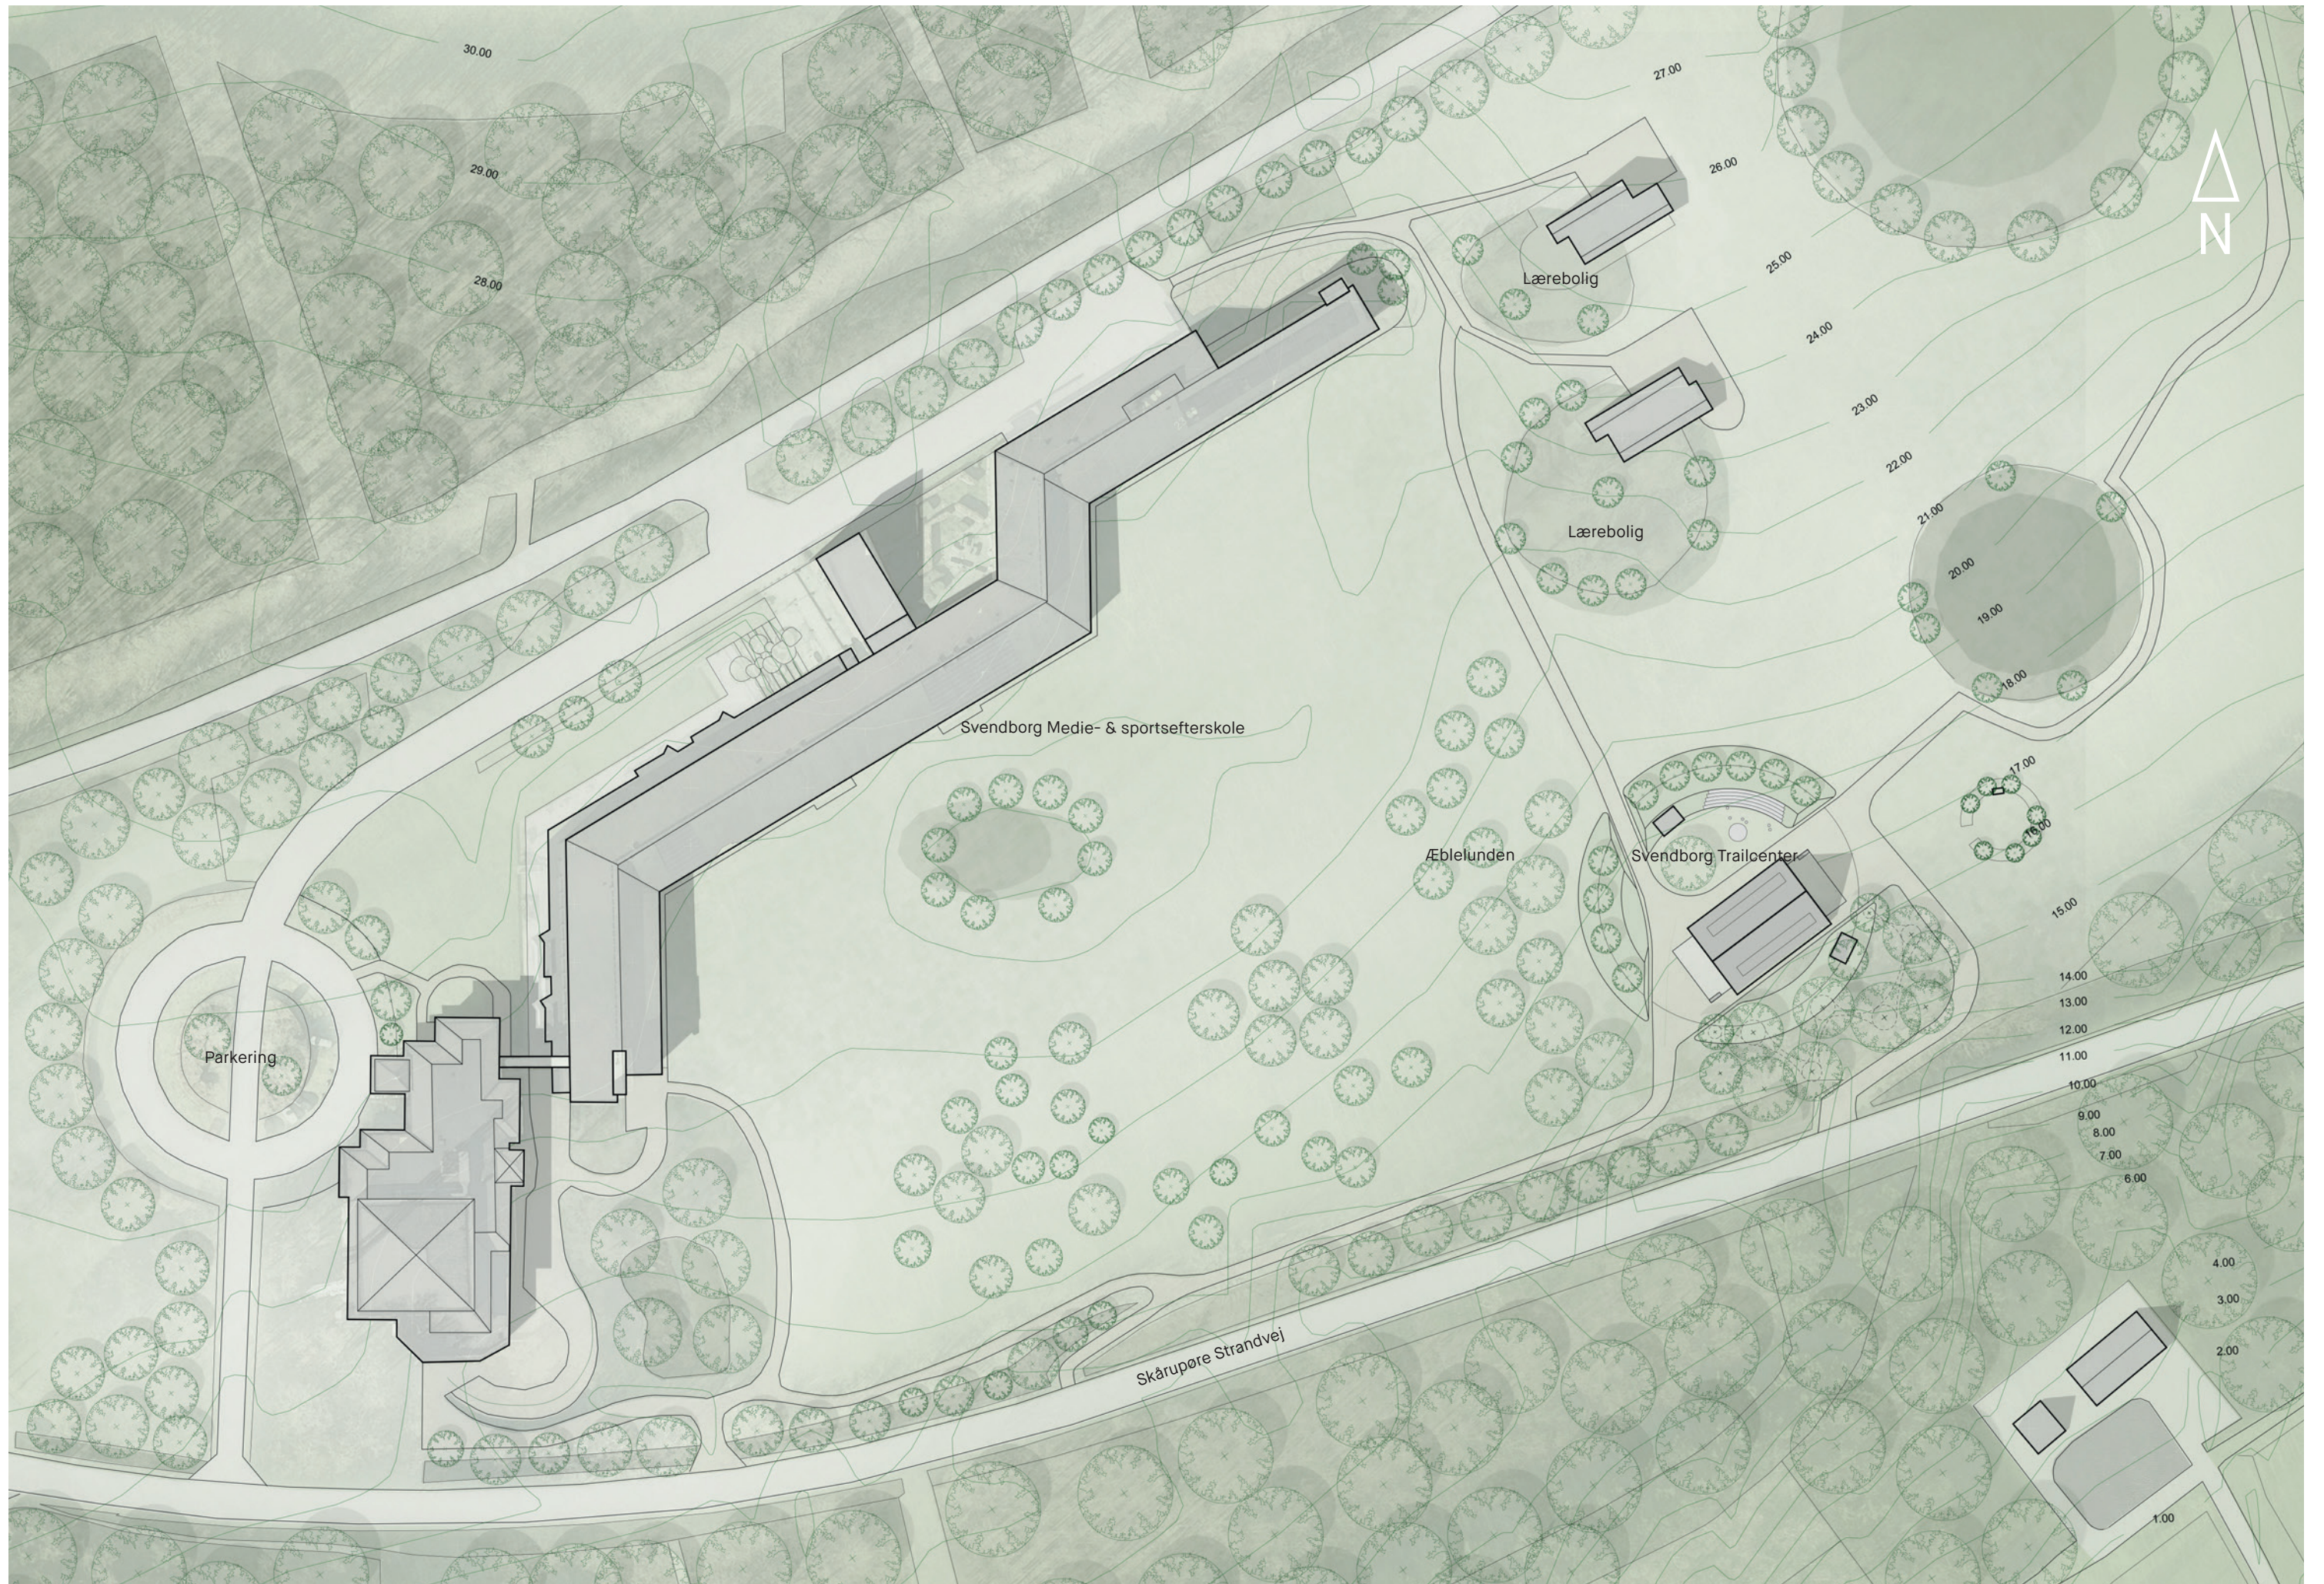



04 / LANDSKAB

PLAN OVER NÆROMRÅDET

1:250

Eftersom landskabets koterings falder næsten 5 m fra den sydligste lærerbolig og ned til Stråhytten tænkes cirkelslaget mod nord og vest etableret som en jordvold der efterfølgende beplantes med træer og buske efter samme princip som de eksisterende cirkler. Dermed optages noget af faldet på grunden og jordvoldens indvendige side giver mulighed for at lave siddepladser for større forsamlinger (Undervisning, foredrag eller Sankt Hans bål mv.). Endvidere kan området udnyttes i forbindelse med træningspas. Slutteligt er der mulighed for at etablere en mindre shelter og dermed plads til overnatning i umiddelbar nærhed af Trailcenteret.


Mod syd og øst etableres cirkelslaget primært ved let skift i belægningen samt markering via bevoksning. Dette, idet ankomsten til Trailcenteret sker fra disse retninger og ønsket er at skabe en uhindret naturlig adgang til stedet, men at fastholde de cirkulære landskabstræk.

I det kuperede terræn og de høje træer umiddelbart syd for Stråhytten og som en naturlig del af Trailcenteret etableres en kombineret teknikbane (pumptrack for Mtb) og naturlegeplads med plads til mange forskellige former for fysisk udfoldelse. Banen tænkes kombineret med muligheden for at bevæge sig rundt langs cirkelslaget periferi, hvorved der opstår en naturlig træningsbane som en del af Trailcenteret. Denne bane udvikles i nær sammenhæng med Trailcenterets fremtidige brugere, som har stor erfaring fra bygning af Mtb-bike spor i skovene.


Ankomsten til Trailcenteret sker med bil til efterskolens vestlige parkeringsplads og efterfølgende på cykel eller til fods via det eksisterende stisystem. Det vil være muligt at køre frem til Trailcenteret med en bil, men det er ikke hensigten at der etableres parkeringspladser i umiddelbar nærhed.

De cirkulære elementer ses genbrugt i flere sammenhænge og kunne med fordel udgøre et genkendeligt element for brugerne både i området ved efterskolen, men også andre steder på sydfyn. I princippet kan disse udgøres af den letgenkendelige runde form, en vandpost og en forklaring til det trail som man er på vej ud på.


Ankomsten til Trailcenteret

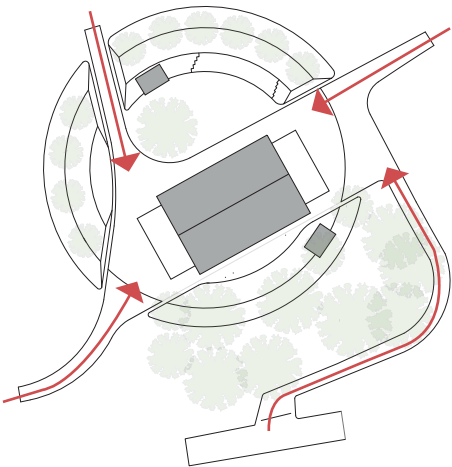


Brugen af de nære omgivelser til træning

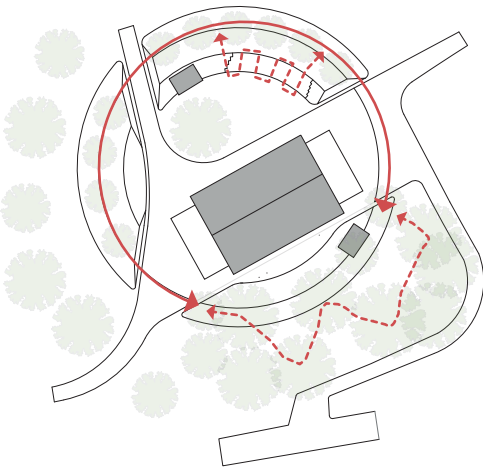


Sol og skygge (Sommersolhverv - 21. juni)

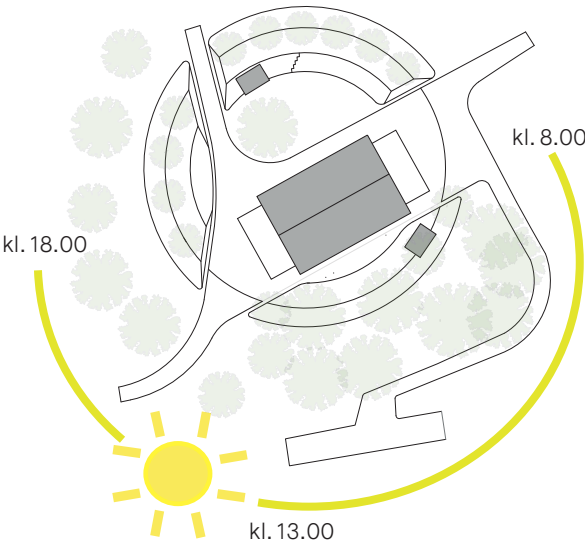

- Træningsmaskiner
- Petanquebane
- Legeplads
- Toilethus / omklædning
- Cykelparkering
- Bålplads
- Hestefold

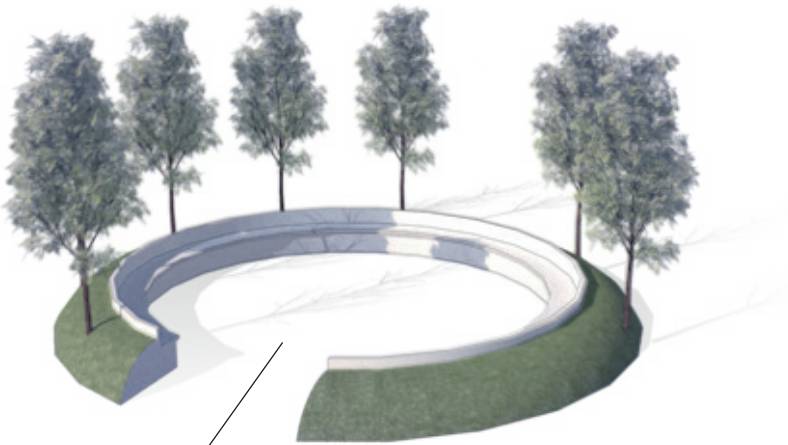



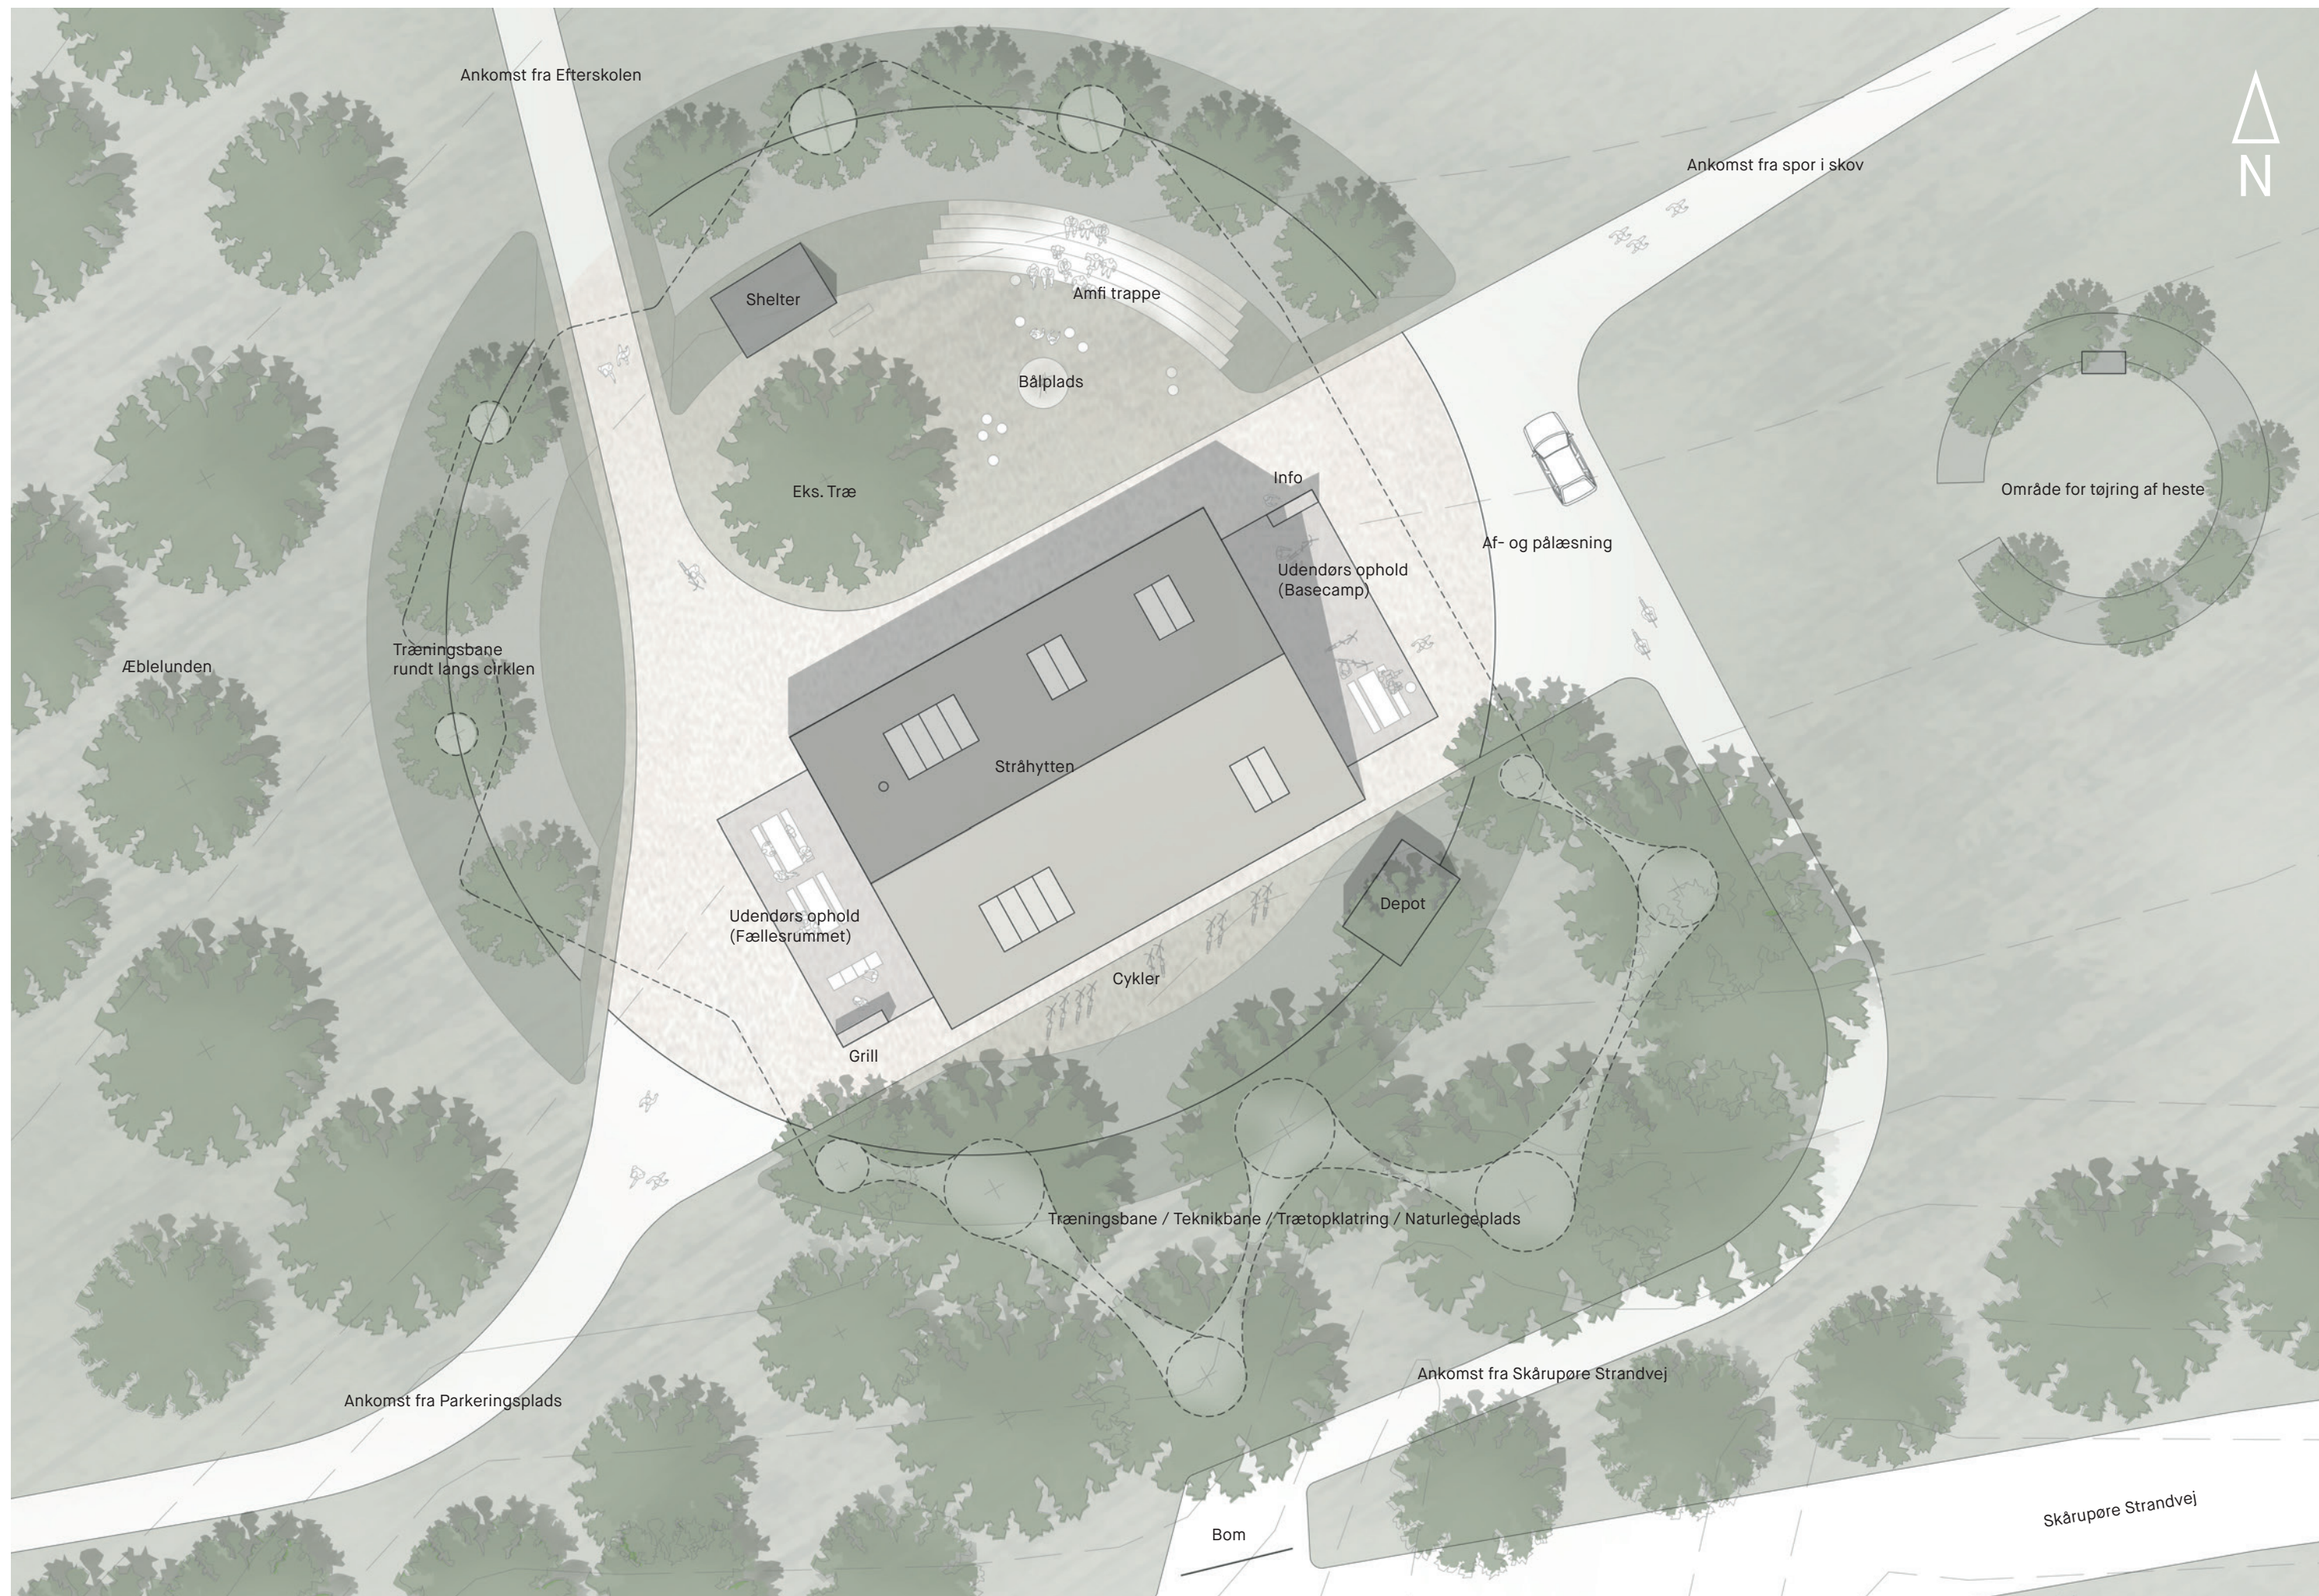



05 / BYGNING

BYGNINGSKONCEPT

Udgangspunktet for renoveringen af stråhytten har været at bevare så meget som muligt at det eksisterende udtryk, herunder at fastholde den rumlige følelse af det store åbne rum med højt til loftet.


Derudover er det et stort ønske at skabe lys og luft i det ellers mørke og lidt indelukkede rum. Dette ved at sætte vinduespartier tagfladerne mod syd og nord.

For at skabe en større kontakt mellem ude og inde og åbne den ellers lidt lukkede bygning op og gøre den mere imødekommende ændres stråhyttens gavle, så disse fremstår mere åbne og tilnærmelige. Samtidig lader denne ændring en større mængde af lys og luft trænge ind i bygningen.

For at kunne imødekomme brugernes ønsker til det fremtidige trailcenter opdeles Stråhytten i 3 områder. Dette ved at der etableres et nyt element inde i bygningen – et møbel !

Dette møbel udgør i sig selv et rum, men opdeler derudover bygningen i 2 rum af forskellig karakter og forventet brug. Projektets opdeling i disse 3 områder betyder at huset rummer en særlig grad af fleksibilitet. De fremtidige brugere kan således alt efter behov få adgang til Trailcenterets faciliteter.

Eftersom alle Trailcenterets faciliteter er udvalgt med henblik på at understøtte brugernes adgang til naturen, er disse tænkt direkte sammen med området udenfor bygningen. Således er der etableret 2 platforme i forbindelse med husets gavle som forlænger henholdsvis Fællesrummet og Basecamp. På denne måde kan aktiviteterne i disse område ligeledes foregå udendørs når vejret tillader det.

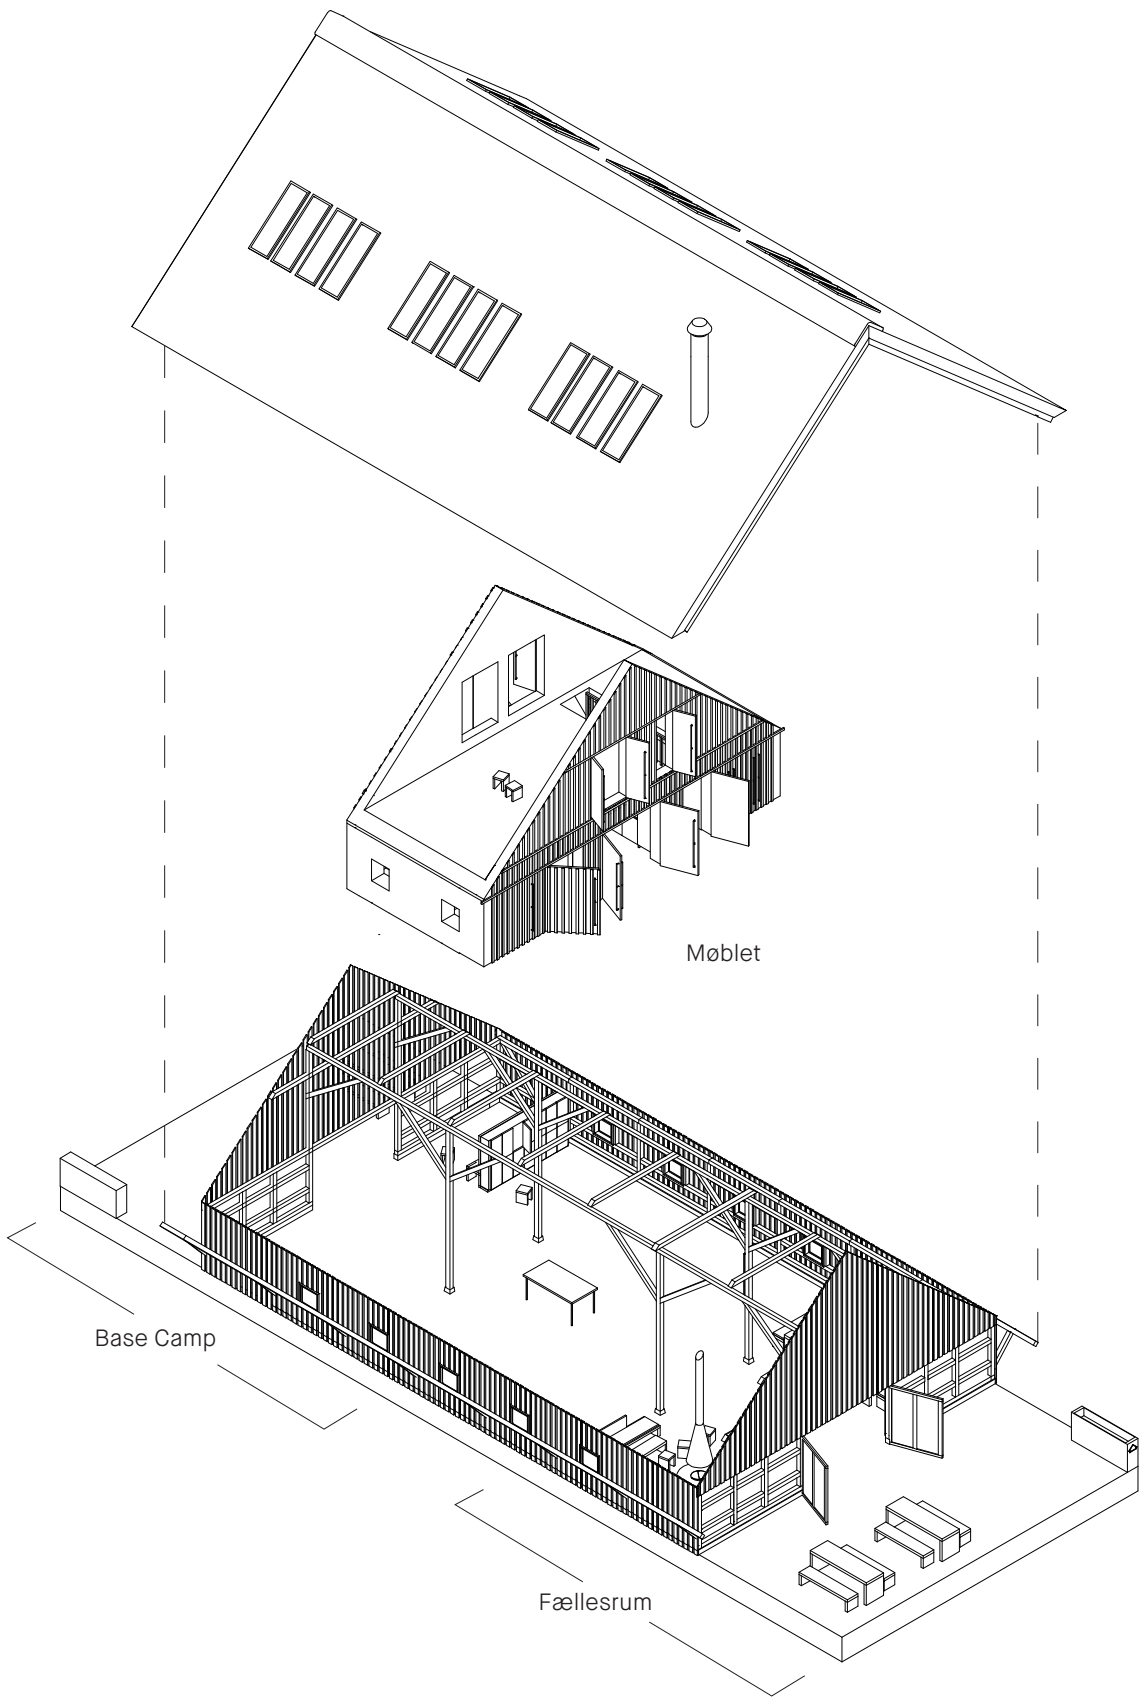

Base camp

Dette rum åbnes helt op mod naturen og gøres tilgængeligt for alle hele døgnet rundt. I princippet fungere området som et overdækket areal og vil for mange af brugerne være det første møde med Trailcenteret. Her er alle velkomne uanset deres tilhørsforhold. Brugere vil her have mulighed for at benytte et toilet, have adgang til aflåselige skabe, have mulighed for at pumpe eller vaske deres cykel eller løbesko mv. Her findes beskrivelser af ruter i de nærliggende naturområder samt information om hvad der sker af aktiviteter samt hvilke foreninger som benytter sig af Trailcenteret. I direkte sammenhæng med dette overdækkede rum etableres en mindre forplads som udvider området og som vil være henlagt i sol om morgenen/ formiddagen.

Fællesrummet

Dette rum åbnes delvist op mod naturen, men der skærmes for vind og vejr med henblik på at rummet kan opvarmes til brug for arrangementer af forskellig karakter. Området er tilgængeligt for alle i dagtimerne. Ønsket er at skabe et rum som er både indbydende at være i og som understøtter projektets grundlæggende tanke om at skabe kontakt mellem de mennesker som bruger naturen som legeplads. I direkte sammenhæng med dette rum etableres en mindre plads udenfor som gør det muligt at trække aktiviteterne herud. Dette område vil være henlagt i sol eftermiddag og aften.

Møblet

Udgør den nye del i projektet. Udover at opdele bygningen i 2 og dermed skabe grundlaget for Fællesrummet og BaseCamp opbygges Møblet så det kan åbnes og lukkes efter behov og dermed understøtte aktiviteterne. Møblet konstrueres så det kan opvarmes året rundt og indeholder Trailcenterets køkken, toiletter, depoter og et foreningsrum. Møblet vil være tilgængeligt ved brug af en form for adgangskontrol, dog forventes toiletterne altid at være tilgængelige. Ønsket er at lave Trailcenter der er så åbent og tilgængeligt som muligt, men erfaringen viser desværre også at denne tilgang til tider har nogle begrænsninger.






Visualisering visende det indendørs mødested - Fællesrummet



05 / BYGNING

PLANTEGNING - NIVOO

1:100

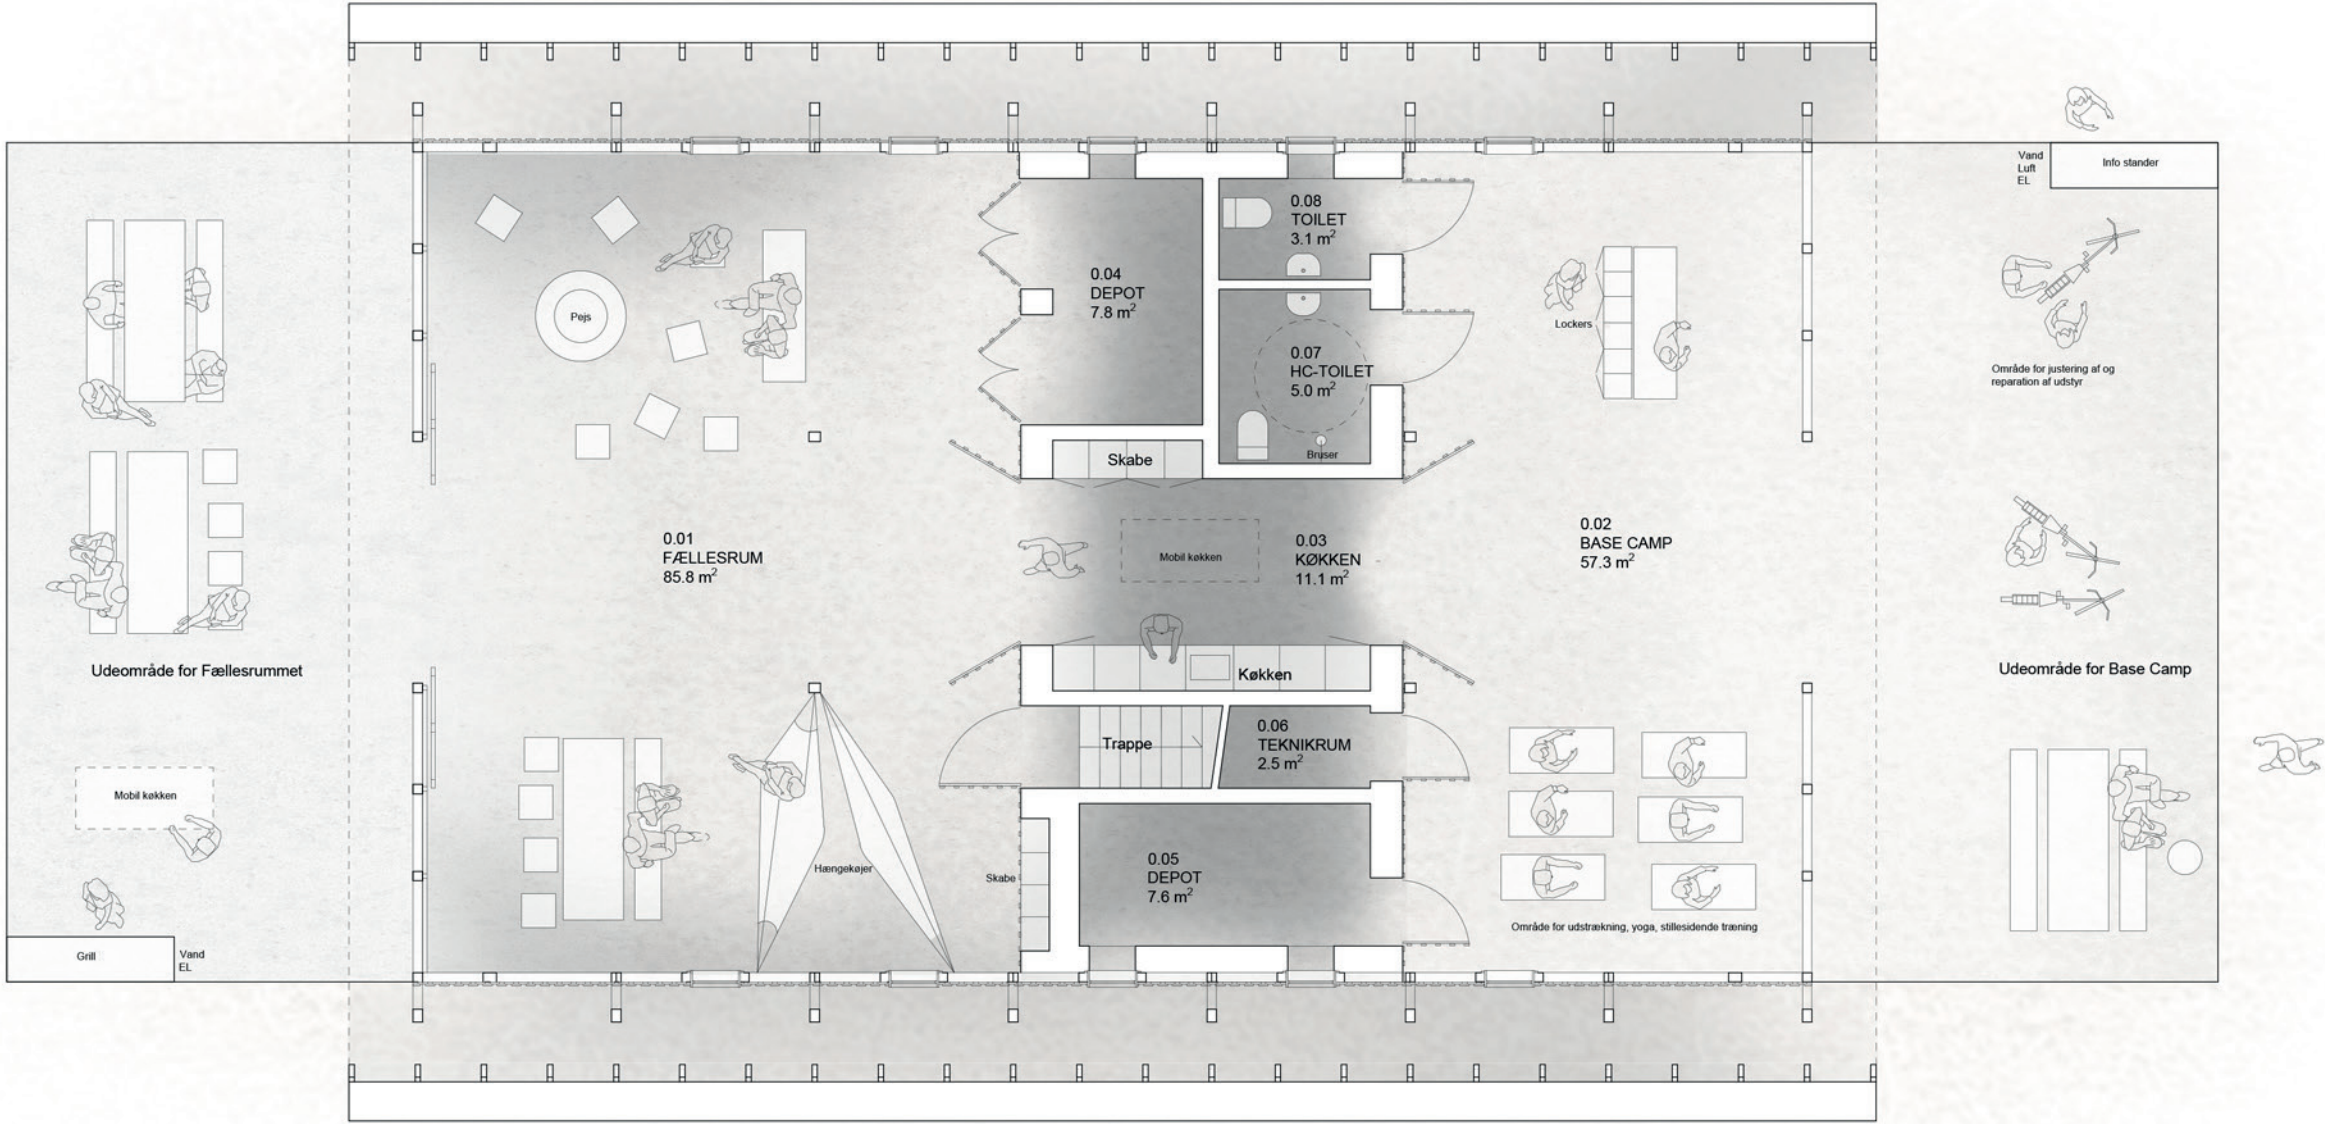




05 / BYGNING

PLANTEGNING - NIV01

1:100


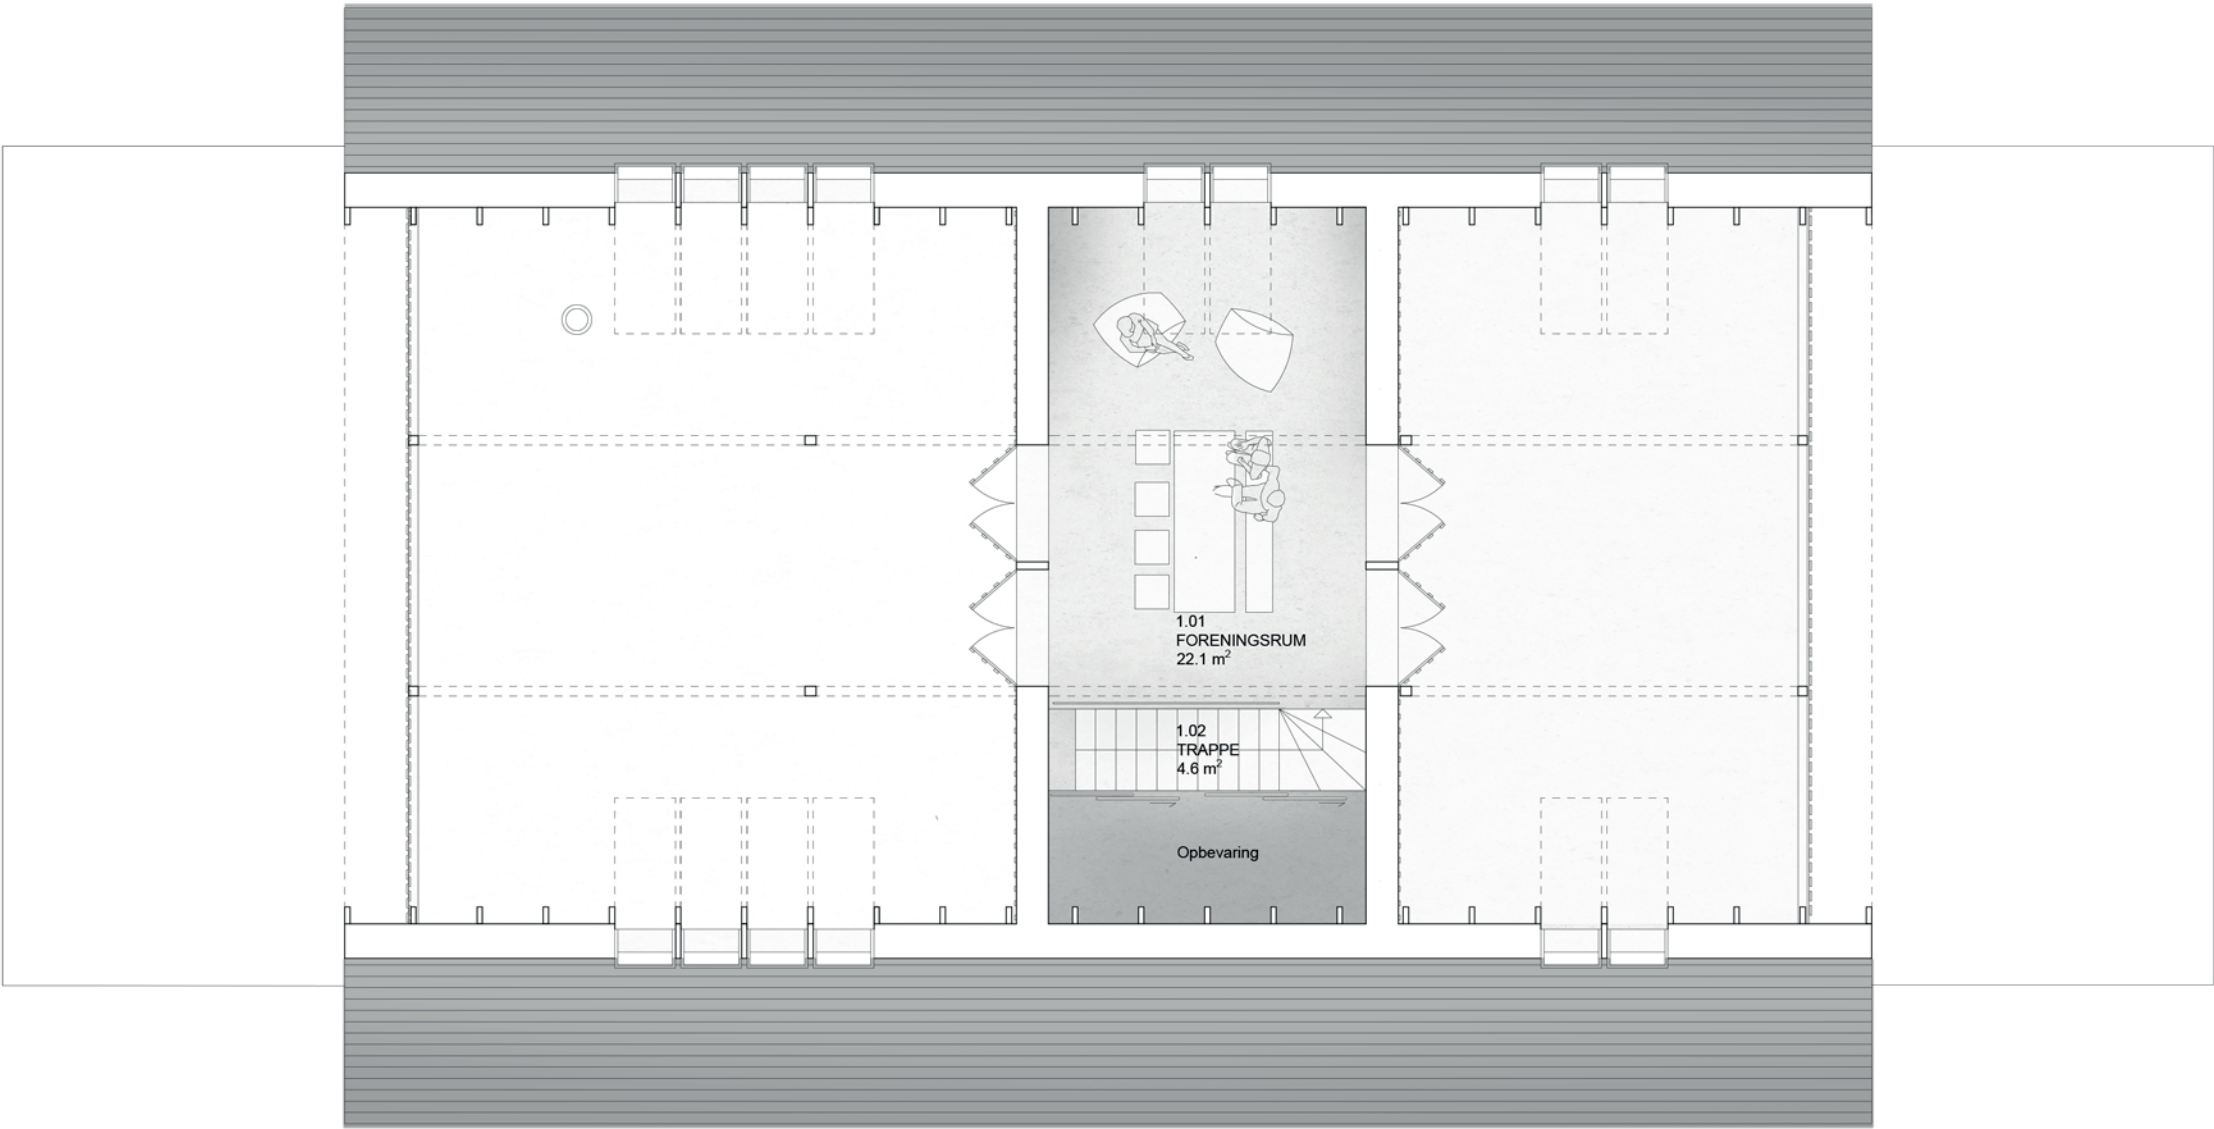




05 / BYGNING

TVÆRSNIT OG LÆNGDESNIT

1:100

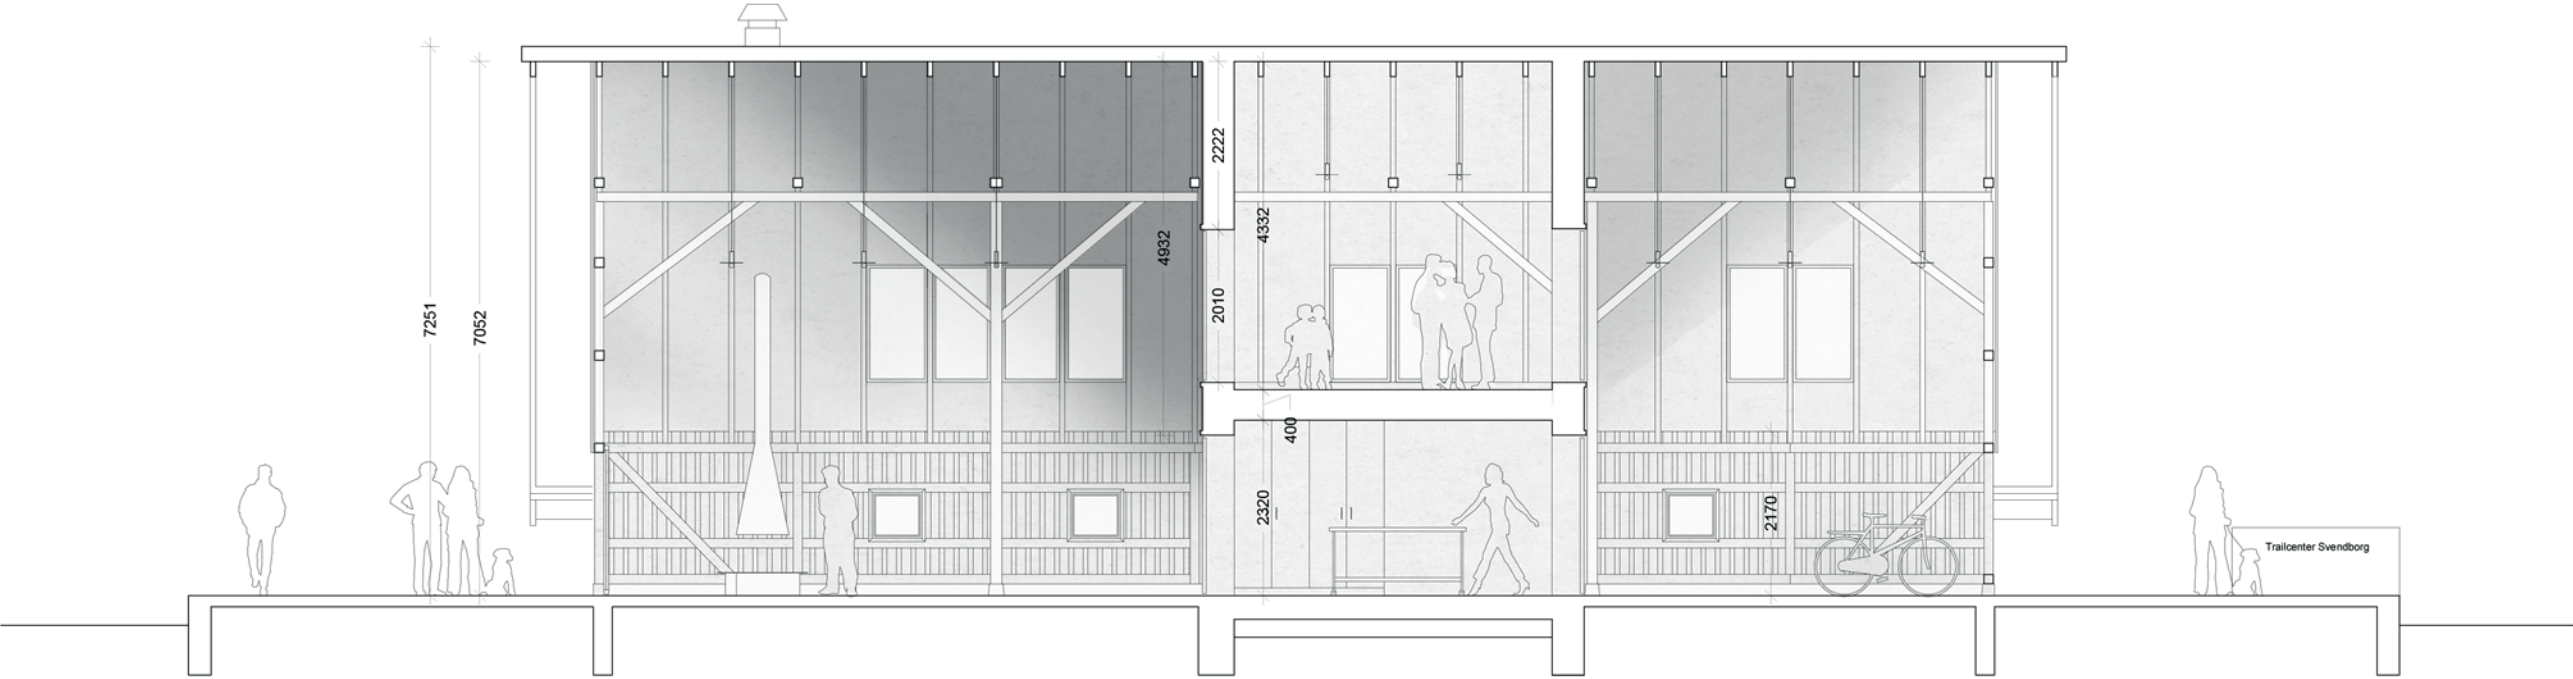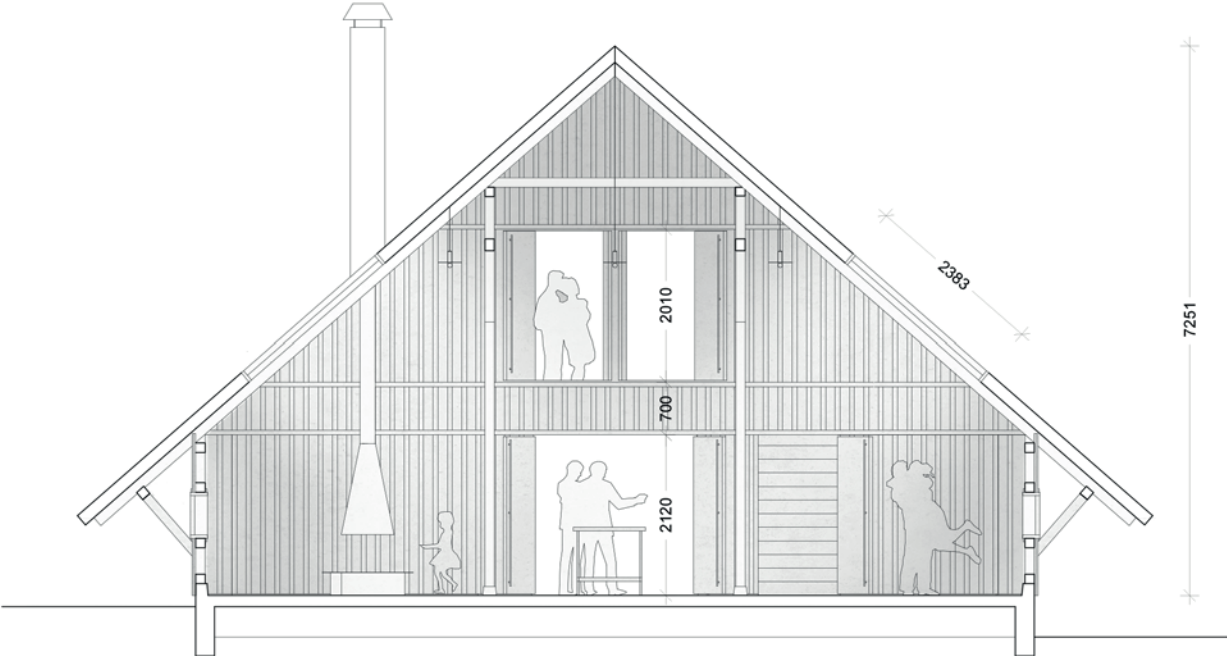




## 05 / BYGNING

ØSTFACADE OG SYDFACADE

1:100

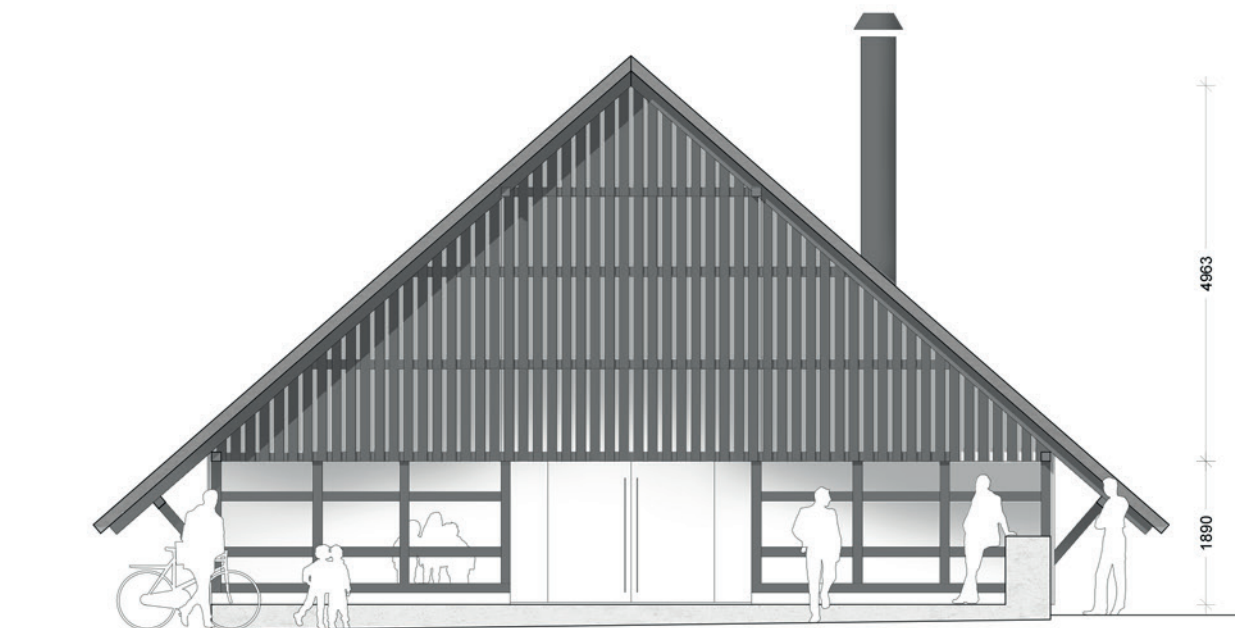



06 / MATERIALER OG OVERFLADER

Stråhyttens rå karakter videreføres i det nye projekt. Huset skal kunne holde til at blive brugt, hvilket skal kunne ses på overfladerne inde såvel som udenfor.

De rå brædder på væggene og de ru konstruktioner males, men bevares i deres nuværende form.


Betongulvet under brædderne udgør den fremtidige overflade (der tilføres et nyt lag ovenpå det eksisterende) og indikerer at huset kan holde til den ventede brug.

Stråtaget ønskes genetableret, eftersom det er en del af stråhyttens oprindelige udseende. Såfremt det viser sig at økonomien eller brugen/driften af bygningen giver anledning til en omdisponering af dette, anbefales det at projektet udføres med trætag.

Det nye element (møblet) udføres i høvlet lyst træ (fyr) monteret som listebeklædning, hvorfor farve og sarthed indikerer en anden brug – særligt på 1. sal er det ønsket at skabe et rum hvor opholdet er karakteriseret ved en mere stilfærdig karakter.

På indersiden af gavlen i Fællesrummet monteres glas. Dette mhp. at fastholde tanken om en åben og imødekommende bygning, men hvor det er muligt at varme rummet op lejlighedsvis. Eftersom rummet er uisoleret er der tale om enkelt lags glas monteret direkte på indersiden af trækonstruktionen med trælister eller profiler i jern.

Møbler og andet inventar udføres i i træ med fokus på holdbarhed. Plankeborde og skamler udføres så de passer sammen med ”møblet” og i en kvalitet som gør at de kan benyttes både uden- og indendørs.

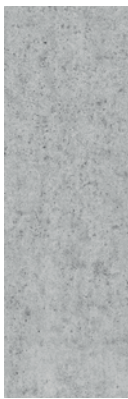

In situ beton  
Rå overflade



Bræddebeklædning  
Sortmalet




Konstruktionr  
Sortmalet



Sort jern  
Voksbehandlet



Listebeklædning  
Fyr - natur

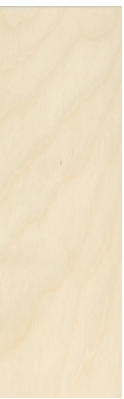

Krydsfiner



Stråtag


07 / BÆREDYGTIGHED

Den bæredygtige tanke er en væsentligt del af projektets grundprincipper, hvorfor det er ønsket at inddrage bæredygtighed med en høj grad af synlighed.

Dels fordi det er det byggetekniske mest fornuftige, men også fordi de mennesker som udgør projektets fremtidige brugere på alle måder signalerer at de underlægger og tilpasser sig de præmisser som naturen skaber for os at udfolde os i.

Byggeteknisk arbejdes der med materialer og konstruktioner som fortsat sikrer et minimum af pres på naturen på dette sted.

Socialt og økonomisk udgør hele Trailcentertanken en unik mulighed for at imødegå nogle af de udfordringer vedr. accept, fælles forståelse og respekt for hinanden – som vores samfund desværre oplever i stigende grad.

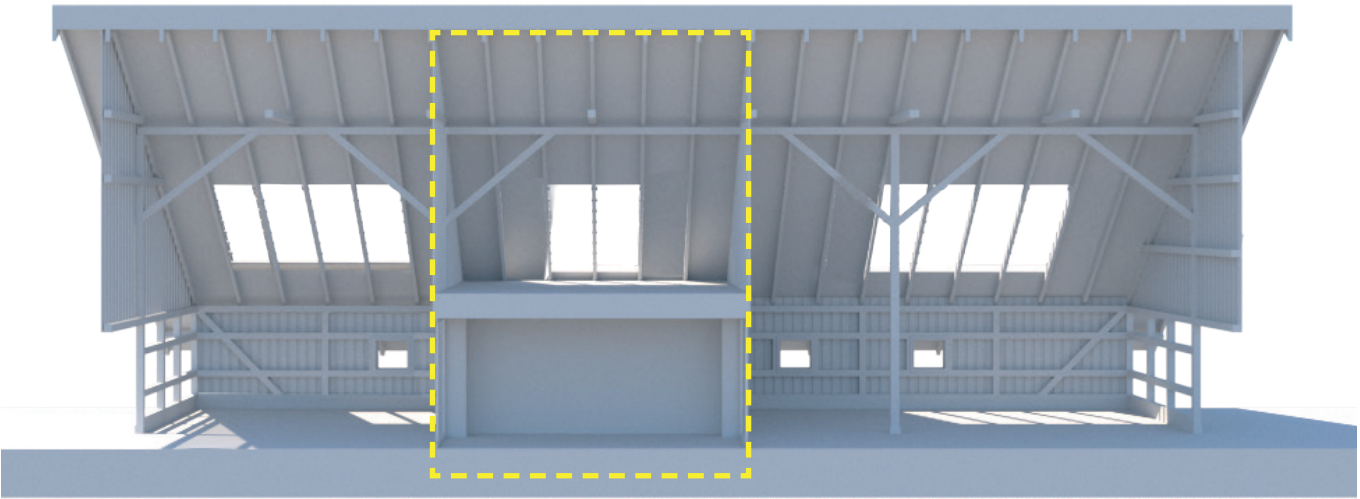

Base Camp  
- uisoleret område  
der fungerer som et  
overdækket og skærmet  
uderum.

Møblet  
- isoleret område som  
kan opvarmes til alm. brug  
hele året rundt.

Fællesrummet  
- uisoleret område som kan opvarmes  
ved brug af brændeovn eller anden  
varmekilde. de store glaspazier mod  
syd bidrager endvidere til komforten i  
rummet.





Visualisering visende det overdækkede og altid tilgængelige område - BASE CAMP



Proces

I forbindelse med skitsefasen er der gennemført 3 workshops med en stor deltagelse af en bredt funderet brugergruppe. I denne brugergrupper har der været både plads til den dybt engagerede bruger med ønske om indflydelse og den let lyttende bruger, som blot ønskede at se hvilke tanker der gør sig gældende. Uanset har det været en vellykket brugerproces med mange gode diskussioner, tanker og ikke mindst er der skabt et bredt ejerskab blandt de fremtidige brugere for projektets videre bearbejdning.

Mappen udgør beskrivelsen af det ønskede projekt, velvidende at projektet vil bearbejdes yderligere i den forestående proces grundet økonomi, byggeteknik og projektering.



Økonomi (overslag)

Som en del af projektmaterialer er der udarbejdet et overslag på de samlede omkostninger til opførelsen af Trailcenter Svendborg. Overslaget udgør et bilag til projektmappen.

Arealer

Bruttoarealer

Stråhyttens areal udgør idag 203 m<sup>2</sup> fordelt på én etage og indeholdt i ét samlet rum.

Efter ombygning udgør det samlede bruttoareal 239 m<sup>2</sup> fordelt på 2 etager.


Udover det bebyggede areal (Stråhytten) bearbejdes udeområdet indenfor det cirkulære areal, så det i videst mulig omfang understøtter de ønskede funktioner indenfor friluftsliv, overnatning samt en alsidig træningsbane.

Nettoarealer

| Niv 00       |   |              |       |                |
|--------------|---|--------------|-------|----------------|
| 0.01         | - | Fællesrum    | 85.8  | m <sup>2</sup> |
| 0.02         | - | Base Camp    | 57.3  | m <sup>2</sup> |
| 0.03         | - | Køkken       | 11.1  | m <sup>2</sup> |
| 0.04         | - | Depot        | 7.8   | m <sup>2</sup> |
| 0.05         | - | Depot        | 7.6   | m <sup>2</sup> |
| 0.06         | - | Teknikrum    | 2.5   | m <sup>2</sup> |
| 0.07         | - | HC Toilet    | 5.0   | m <sup>2</sup> |
| 0.08         | - | Toilet       | 3.1   | m <sup>2</sup> |
| NIV 01       |   |              |       |                |
| 1.01         | - | Foreningsrum | 22.1  | m <sup>2</sup> |
| 1.02         | - | Trappe       | 4.6   | m <sup>2</sup> |
| TOTAL        |   |              | 206.9 | m2             |
| I TERRÆN     |   |              |       |                |
| Depot        | - | Uopvarmet    | 13.5  | m <sup>2</sup> |
| Shelter      | - | Uopvarmet    | 13.5  | m <sup>2</sup> |
| SAMLET TOTAL |   |              | 233.9 | m2             |



08 / AREALER, TID, PROCES OG ØKONOMI

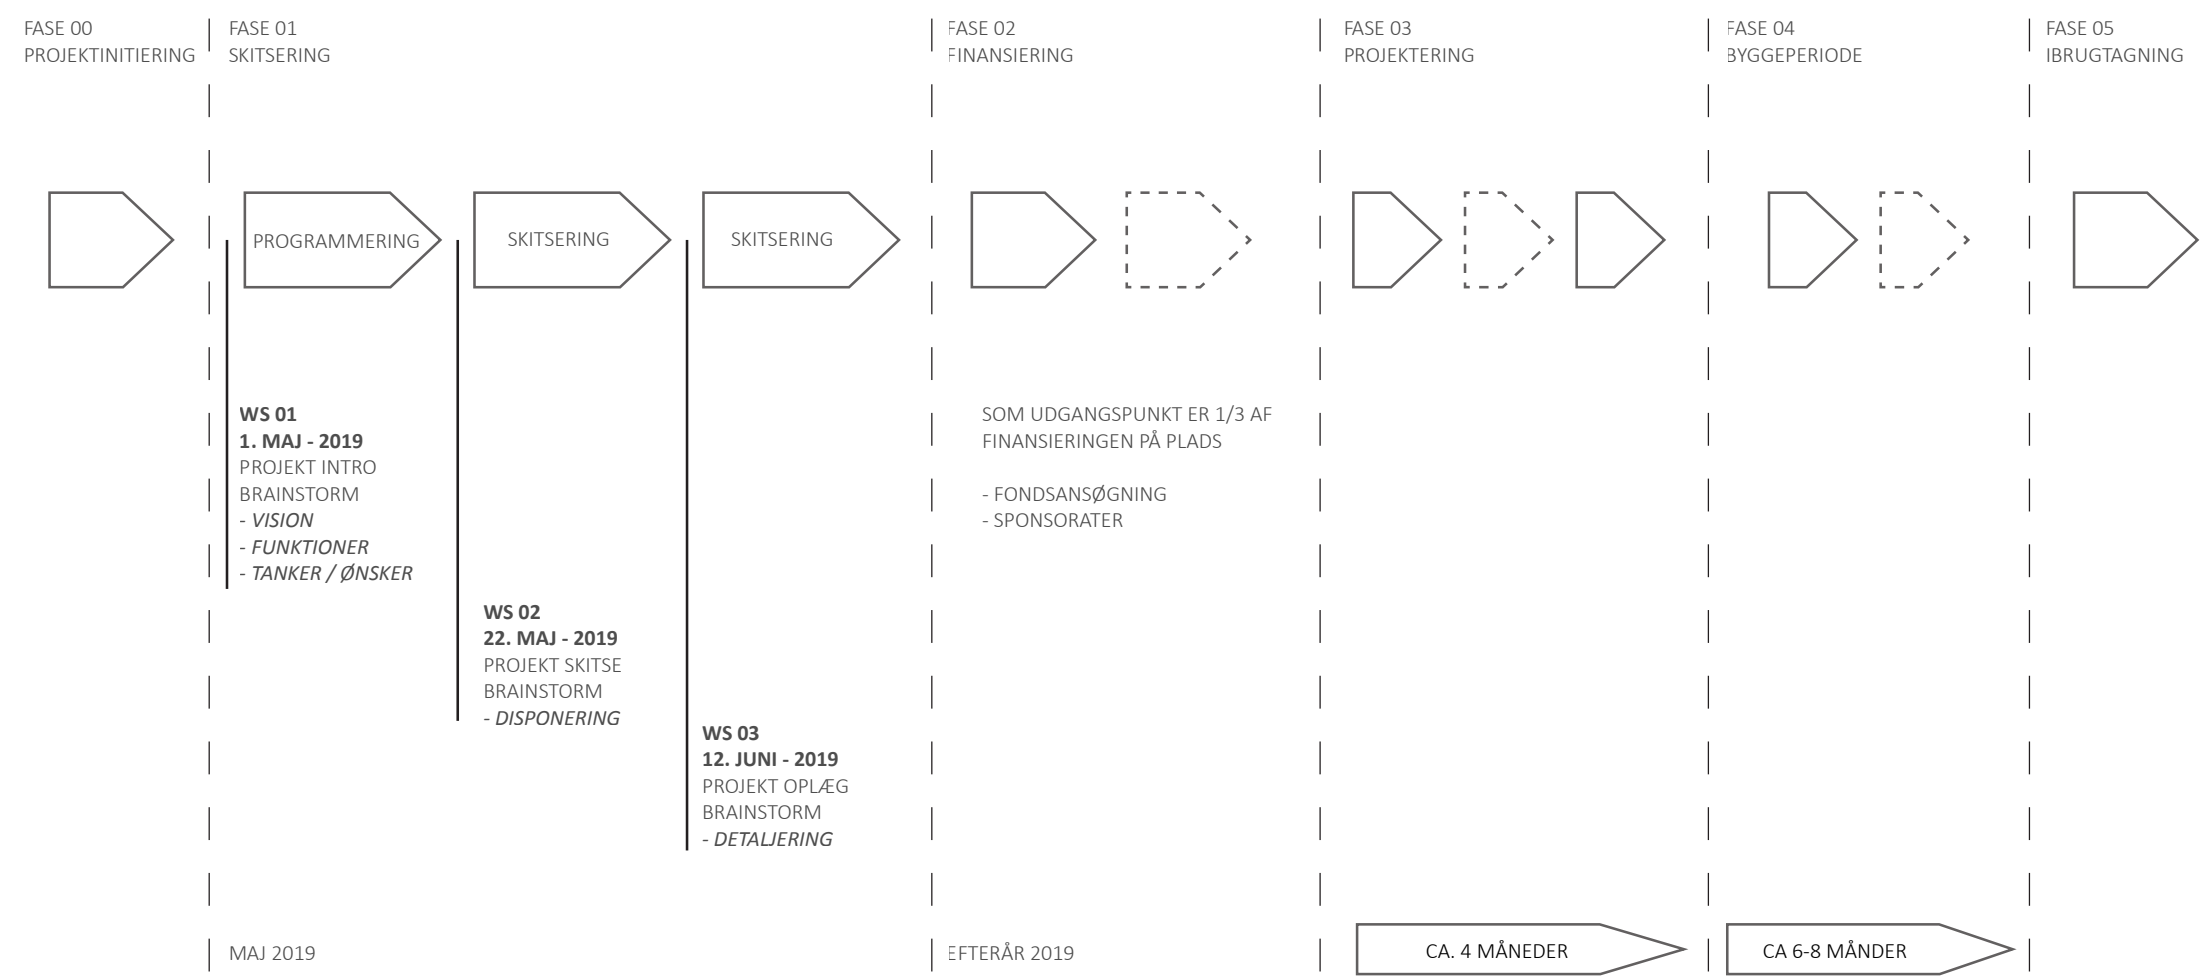



Organisation og drift

Trailcenter Svendborg udgøres af en stærk interesseorganisation og bygger udelukkende på frivillige kræfter. Organisationen har rod i det Svendborgenske Outdoor-miljø og i særdeleshed i Mountainbike klubberne i Svendborg og på sydfyn.

Eftersom Stråhytten og dermed det fremtidige Trailcenter Svendborg hører under Svendborg Medie- og Sportsefterskole vil det overordnede ansvar for stedet som udgangspunkt påhvile efterskolen.

Trailcenter Svendborg har en brugsaftale med Efterskolen som har et udtalt ønske om at projektet gennemføres, da de ser en mulighed for at benytte Trailcenteret i forbindelse med deres undervisning på bl.a. Outdoor-linien.

Driften af Trailcenteret vil i fremtiden varetages af Interesseorganisationen Trailcenter Svendborg efter aftale med Svendborg Medie- og Sportsefterskole.

Den store mængde af interessenter giver forventeligt en meget vekslende brug af faciliteterne i Trailcenteret, og det vil være svært på forhånd at beskrive hvordan en uge forløber. Endvidere vil årets gang og dermed vejrets naturlige skiften have en væsentligt indflydelse på aktiviteterne.

Vi ser dette forhold som en kvalitet og har med en robist og fleksibel ndretningen af Trailcenteret forsøgt at underbygge dette forhold, så der bliver plads til de mange brugere uanset vejret.


Vi har forsøgt at lave en fiktiv oversigt visende en uges aktiviteter i Trailcenteret - velvidende at kun fremtiden kan fortælle den historie.

|               | Mandag   | Tirsdag                                                                                        | Onsdag                                                                              | Torsdag                                                   | Fredag                                                    | Lørdag                                                                              | Søndag   |
|---------------|---|------------------------------------------------------------------------------------------------|-------------------------------------------------------------------------------------|-----------------------------------------------------------|-----------------------------------------------------------|-------------------------------------------------------------------------------------|---|
| 7.00 – 9.00   | Morgentræning<br><br>- Individuelt<br>og i hold                                                                                 |                                                                                                |                                                                                     |                                                           |                                                           |                                                                                     | Rengøring og vedligehold                                                                                                   |
| 9.00 – 15.00  | Skoleaktiviteter<br><br>- Efterskole<br>- Højskole<br>og andre skoler                                                           |                                                                                                |                                                                                     | Skoleaktiviteter<br><br>- skoleudflugt<br>med overnatning | Skoleaktiviteter<br><br>- skoleudflugt<br>med overnatning |                                                                                     |   |
| 9.00 – 20.00  | Uorganiserede Aktiviteter<br><br>Individuelt og i hold - MTB, Løb, Gang, Hundeluftere, Ryttere, Yoga, Landevejsryttere, OCR mv. |                                                                                                |                                                                                     |                                                           |                                                           | Aktiviteter på tværs af interesser                                                  | Kan forekomme særligt organistede aktiviteter,<br><br>- BISSEN<br>- DGI Landsstævne<br>- Klubmesterskaber<br>- og lignende |
| 15.00 – 20.00 | Klubaften MTB<br><br>Løb før og efter træning (opvarmning og hygge)                                                             | Bål sidst på eftermiddagen<br><br>Social aften i løbeklubben<br><br>Grill, hygge og fællesskab | Fredagshygge<br><br>Hænger ud og ønsker god weekend                                 |                                                           | Grill, hygge og fællesskab                                |                                                                                     |   |
| 19.00 – 21.00 |   |                                                                                                | Klubmøder, bestyrelsesmøder som kræver bookning !<br><br>Grill, hygge og fællesskab |                                                           | Overnatning for tilmeldte                                 | Klubmøder, bestyrelsesmøder som kræver bookning !<br><br>Grill, hygge og fællesskab |   |
| 22.30         | Trailcenteret lukkes automatisk                                                                                                 |                                                                                                |                                                                                     |                                                           |                                                           |                                                                                     |   |







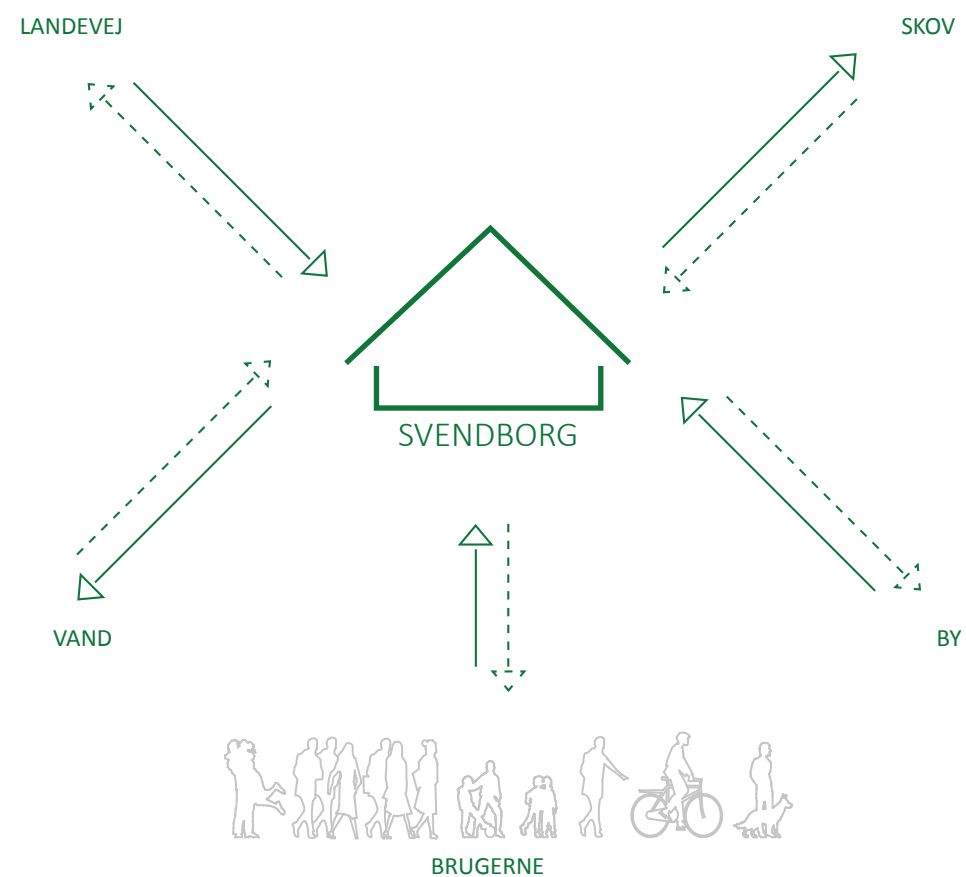

*Danskerne foretrækker i stigende grad at dyrke idræt alene eller i mindre grupper på selvvalgte tidspunkter.*

*Her spiller naturen en vigtig rolle, hvor blandt andet løb, mountainbike, triatlon og havkajak er særligt populært, og i takt med ændringerne i vores motionsvaner efterspørger flere danskere muligheden for idræt i naturen.*

*På nuværende tidspunkt findes der ikke mange faciliteter, der kan understøtte de stigende brugergrupper inden for outdoor-idræt i Danmark. Dét vil DIF og Lokale og Anlægsfonden gøre noget ved.*

(Hvad er et Trailcenter - uddrag fra DIF's beskrivelse)